

MAPA ZASADNICZA


Skala 1:500

Woj. wielkopolskie
Powiat: gostyński
Gmina: Poniec
Obręb: BĄCZYŁAS
Ark. mapy : 2

Usługi Geodezyjne i Kartograficzne
Henryk Walczewski
63-900 Gostyń, os. 702-leśna 6a
tel. 0-604 199 289
NIP 656-102-4-11 REGON 1410049233

Wykonawca:

Henryk Walczewski
geodeta uprawniony
nr upr. 11856
tel. (0-65) 672 69 02

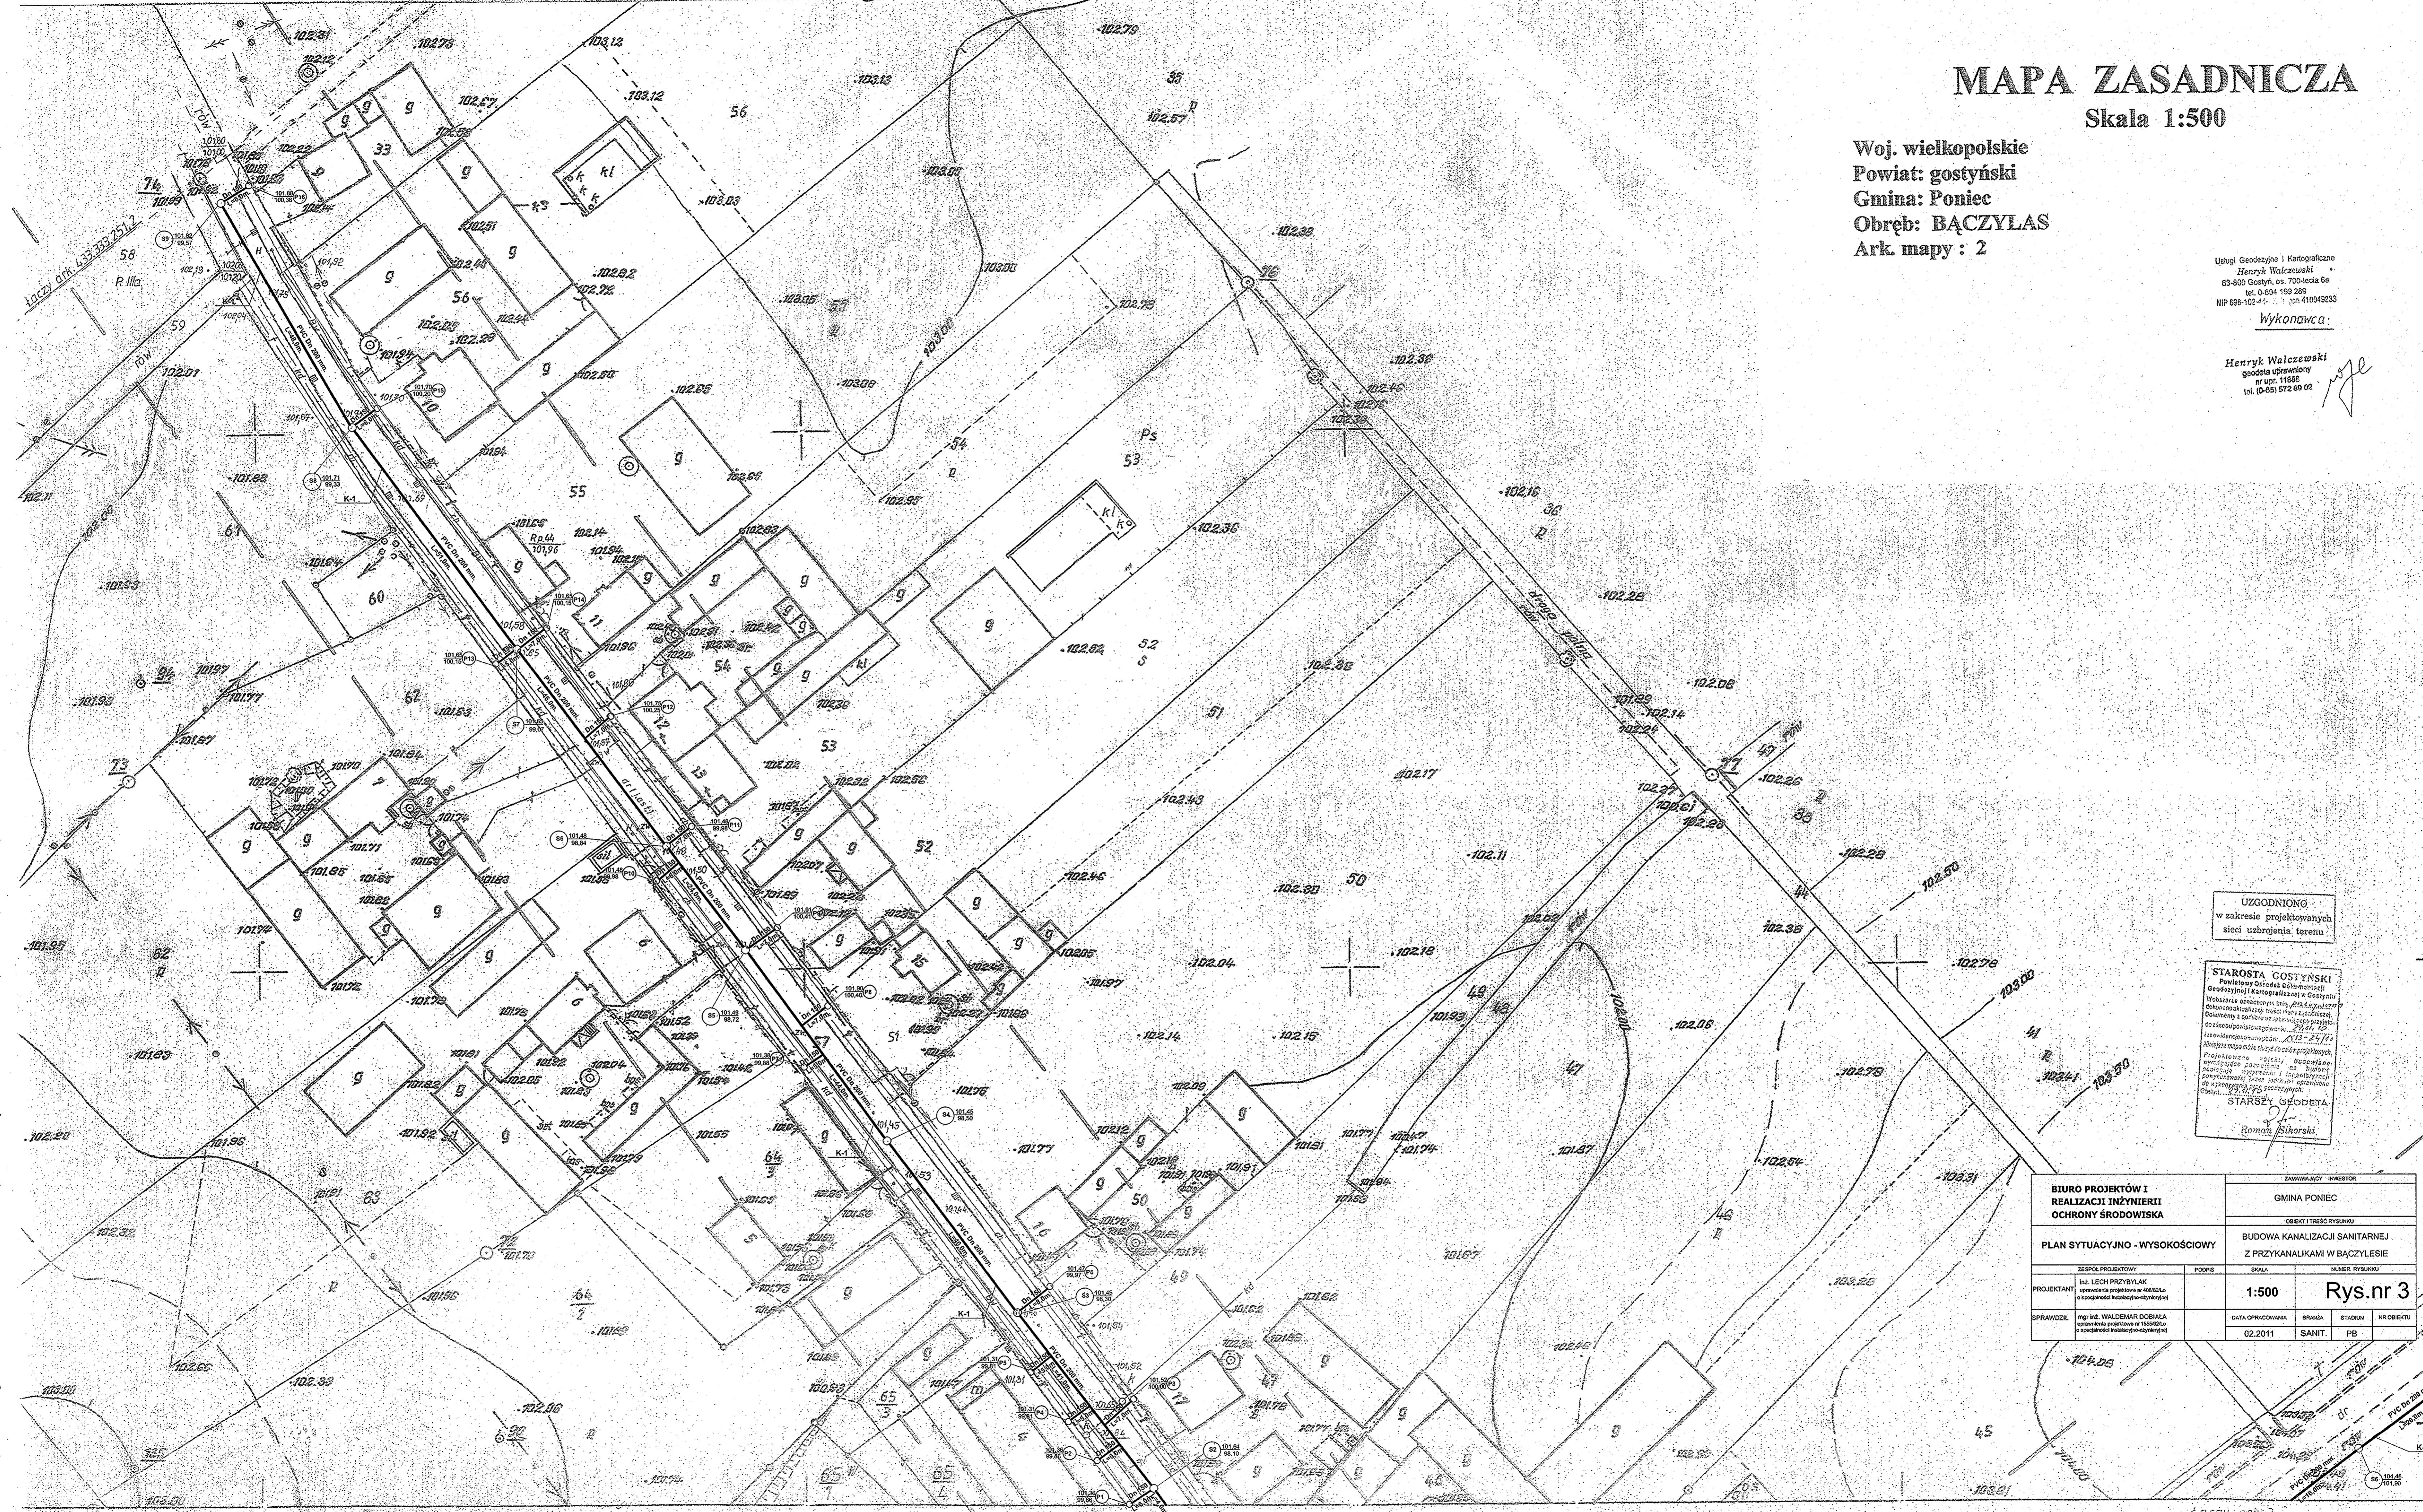

UZGODNIŁO
w zakresie projektowanych
stacji uzbrojenia terenu:

STAROSTA GOSTYŃSKI
Powiatowy Ośrodek Dokumentacji
Geodezyjnej i Kartograficznej w Gostyniu
Województwo wielkopolskie, 63-900 Gostyń
Odpowiedzialny za treść projektu: mgr inż. Waldemar Dobiał
Data opracowania: 02.2011
BRANŻA: SANIT. STADIUM: PB
STARSZY GEODETA
Roman Bihorski

BIURO PROJEKTÓW I REALIZACJI INŻYNIERII OCHRONY ŚRODOWISKA		ZAMAWIAJĄCY INWESTOR	
PLAN SYTUACYJNO - WYSOKOŚCIOWY		GMINA PONIEC	
PROJEKTANT mgr inż. LECH PRZYBYŁAK opracowanie projektowe w 40% i sporządzenie mapy sytuacyjno-wysokościowej		OBIEKT I TREŚĆ RYSUNKU BUDOWA KANALIZACJI SANITARNEJ Z PRZYKANALIKAMI W BĄCZYŁASIE	
ZESPÓŁ PROJEKTOWY	POPS	SKALA	NUMER RYSUNKU
		1:500	Rys.nr 3
SPRAWDZIŁ mgr inż. WALDEMAR DOBIALA opracowanie projektowe w 100% i sporządzenie mapy sytuacyjno-wysokościowej	DATA OPRACOWANIA 02.2011	BRANŻA SANIT.	STADIUM PB