


MAPA ZASADNICZA

Skala 1:500

Woj. wielkopolskie
Powiat: gostyński
Gmina: Poniec
Obręb: BĄCZYLAS
Ark. mapy : 1

Usługi Geodezyjne i Kartograficzne
Henryk Walczewski
63-200 Gostyń, os. 700-lecia 6a
tel. 0-604 199 239
NIP 595-102-44 7, KRS 1410042283

Wykonawca:
Henryk Walczewski
projektant uprawniony
nr upr. 11836
tel. (0-69) 673 69 02

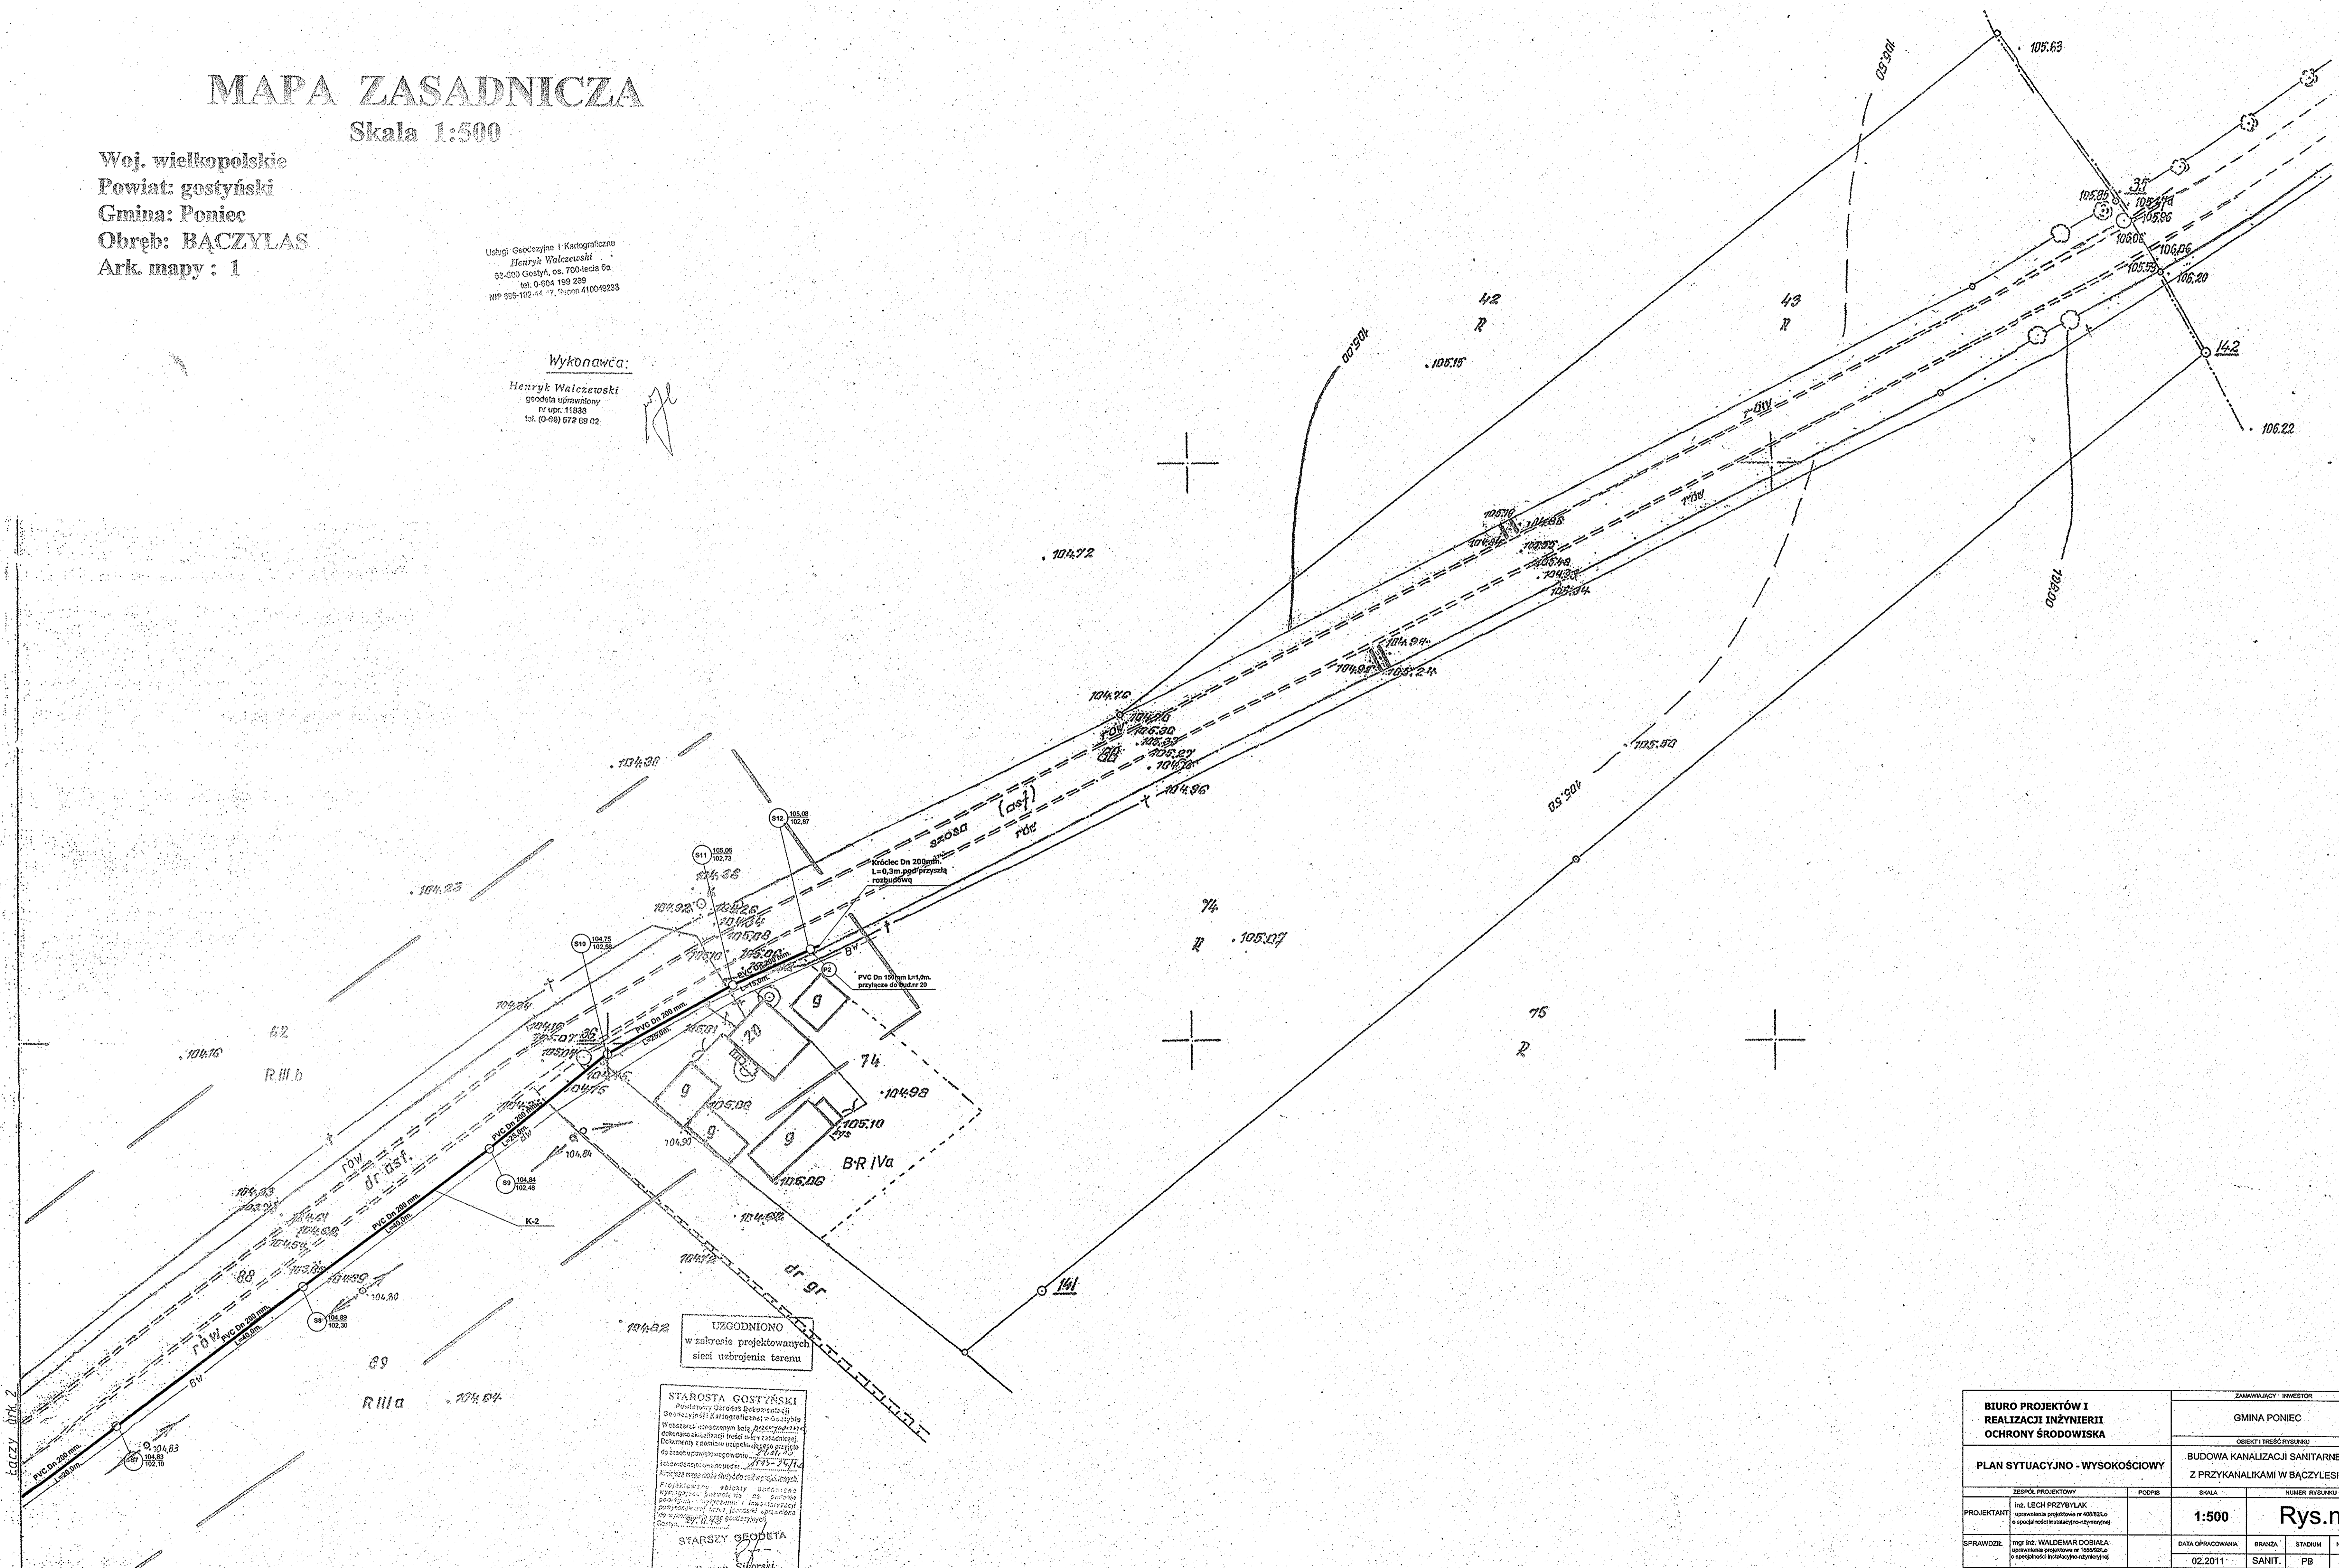

UZGODNIONO
w zakresie projektowanych
siecí uzbrojenia terenu

STAROSTA GOSTYŃSKI
Powiatowy Zarząd Rezerwy Terenowej
Gostyń, ul. Słowackiego 10
W zakresie obrębów katastr. BĄCZYLAS-1
dotychczas objętych terenami pod zabudowę
budowlaną i zabudowę mieszkaniową
dotychczas objętych terenami pod zabudowę
dotychczas objętych terenami pod zabudowę
STARSZY GEODETA
Konrad Sidorczyk

BIURO PROJEKTÓW I REALIZACJI INŻYNIERII OCHRONY ŚRODOWISKA		ZAMAWIAJĄCY INWESTOR	
		GMINA PONIEC	
PLAN SYTUACYJNO - WYSOKOŚCIOWY		OBIEKT I TREŚĆ RYSUNKU	
ZESPÓŁ PROJEKTOWY		BUDOWA KANALIZACJI SANITARNEJ Z PRZYKANALIKAMI W BĄCZYLASIE	
PROJEKTANT	PODRĘB	SKALA	NUMER RYSUNKU
INŻ. LECH PRZYBYŁAK		1:500	Rys.nr 7
SPRAWDZIE		DATA OPRACOWANIA	BRANŻA STADIUM NR OBIEKTU
mgr inż. WALDEMAR DOBIAŁA		02.2011	SANIT. PB