


RZUT DACHU SKALA 1:100 inwentaryzacja

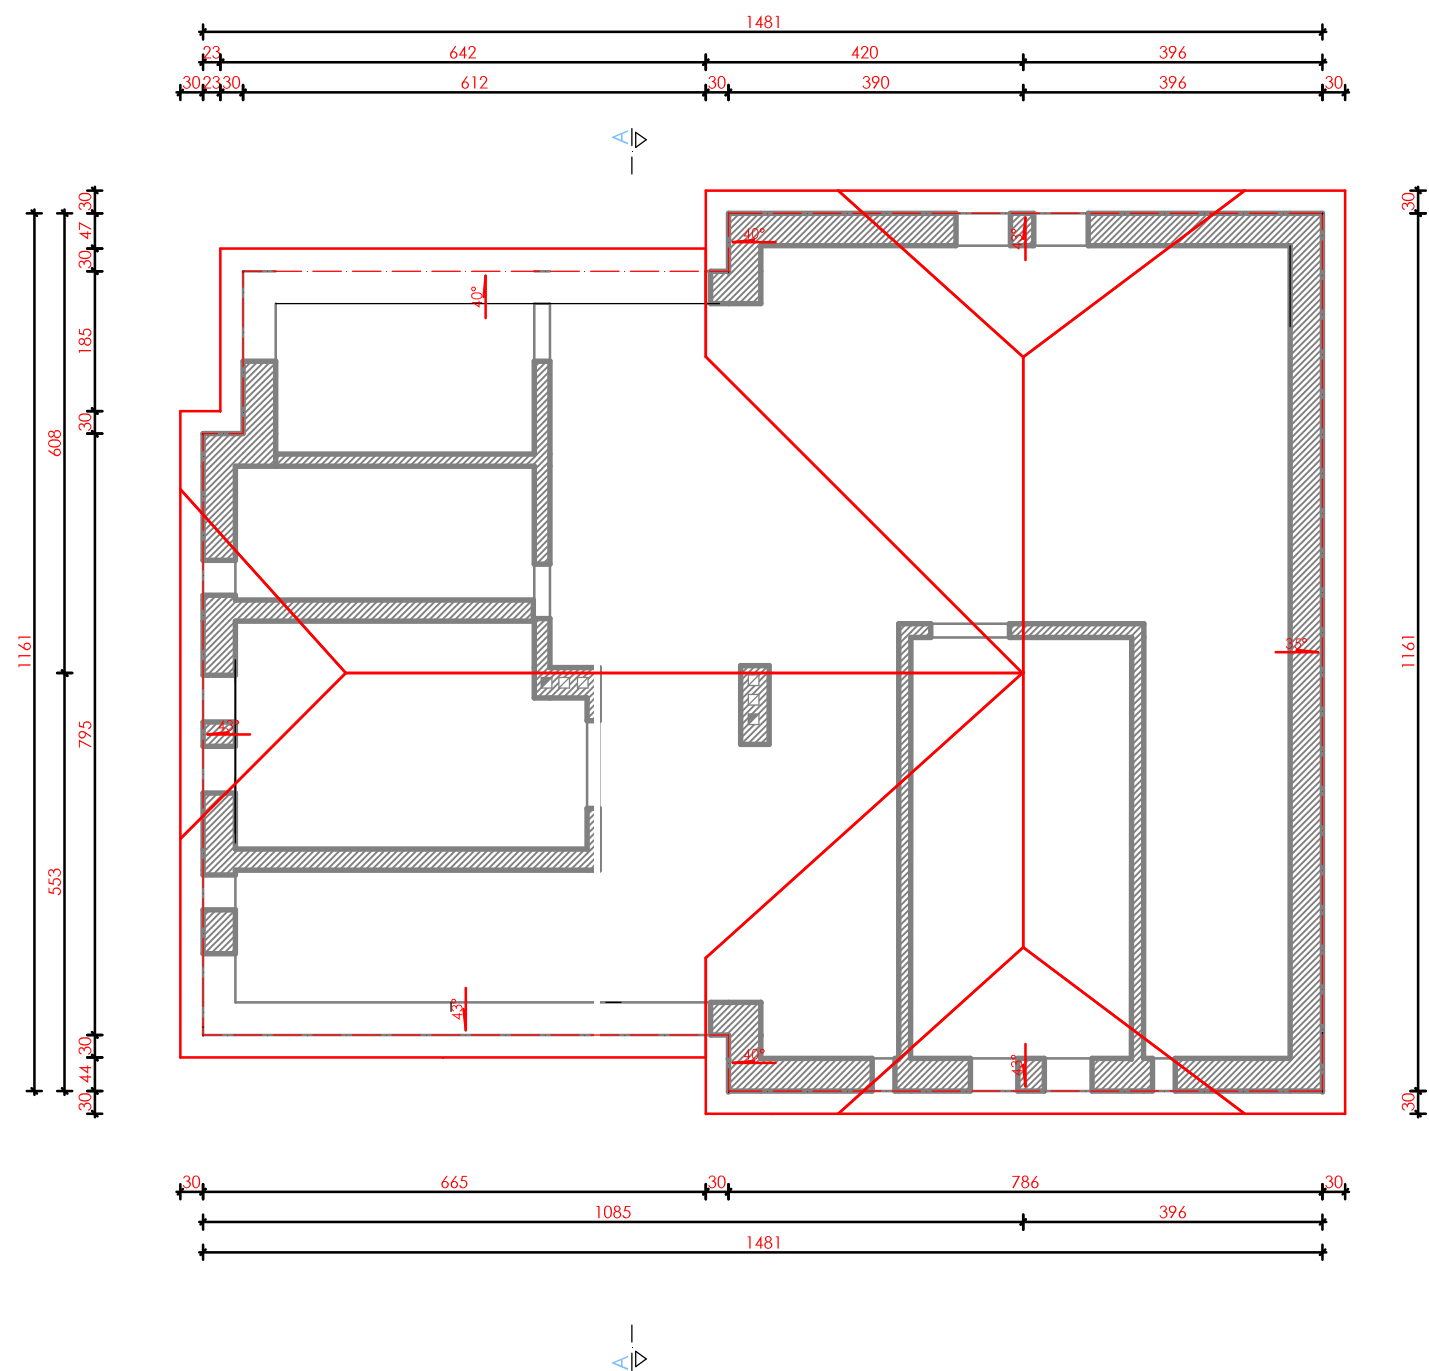

UWAGI OGÓLNE:

1. Ściany zewnętrzne murowane z cegły oraz siporexu. Grubość ścian 43 cm.
2. Ściany wewnętrzne nośne wymurowane z cegły o grubości 38 cm i 28 cm.
3. Kominy murowane z cegły.
4. Strop drewniany.
5. Konstrukcja dachu drewniana.
6. Pokrycie dachu dachówka ceramiczna typ karpiówka.
7. Okna drewniane – dwudzielne z łuczkami i szprosami poziomymi w kolorze białym oraz okna trójdzielne również drewniane kolorze białym.
8. Drzwi zewnętrzne drewniane.
9. Drzwi wewnętrzne drewniane.
10. Schody zewnętrzne betonowy , pokryte płytkami gresowymi.
11. Schody wewnętrzne drewniane z ozdobnymi trawkami.
12. Obróbki blacharskie, rynny i rury spustowe z blachy ocynkowanej.

Potacie dachu				
Dach T	Nr potaci	Nachylenie [°]	Powierzchnie [m ²]	
	2	43.00	6.92	
	3	43.00	8.09	
	4	43.00	55.84	
	6	40.00	20.04	
	7	35.00	55.61	
	8	40.00	18.13	
	9	43.00	8.09	
	10	40.00	57.45	
	Powierzchnie dachów			
		Powierzchnie [m ²]	Okapy [m]	
Dachy	230.17	45.74		
Razem	230.17	45.74		

BIURO PROJEKTOWE m3KACZMAREK UL. A. MICKIEWICZA 41 63-840 KROBIA www.m3kaczmarek.pl biuro@m3kaczmarek.pl tel. 607 850 703, 607 850 732			
OBIEKT:	BUDYNEK MIESZKALNY		
ADRES INWESTYCJI:	ul. Kościuszki 8, 64-125 Poniec, działka numer 1188/4		
PRZEDMIOT RYSUNKU:	RZUT DACHU - inwentaryzacja		
SKALA: 1:100	DATA: 05.2017	NR RYS.	1 - 3
PROJEKTANT ARCHITEKTURA / KONSTRUKCJA:	inż. Zbigniew Stelmaszczyk nr upr. 50/89/Lw. 1674/94/Lo		
SPRAWDZAJĄCY:	mgr inż. arch. Grzegorz Tatarka spec. arch. nr upr. 7131/11/P/2003		STR.
ASYSTENT:	mgr inż. M. Kaczmarek		
ASYSTENT:	inż. Magdalena Olejniczak		