


**PROJEKT
ZAGOSPODAROWANIA
TERENU**

| MAPA DO CELÓW PROJEKTOWYCH | | |
|--|------------------------|-------------|
| Ark. 6.164.11.19.2.1, 6.164.11.14.4.3 | | |
| Oznaczenie kancelaryjne zgłoszenia pracy geodezyjnej: GN.GK.6640.1370.2021 | | |
| Miejscowość | identyfikator | Zytowiecko |
| Jednostka ewidencyjna | nazwa | 300407_5 |
| Obszar ewidencyjny | identyfikator | Poniec |
| | nazwa | 0015 |
| Działka nr | | 137 |
| Skala mapy | | 1:500 |
| Nazwa układu współrzędnych | prostokątnych płaskich | 2000 |
| | wysokości | KRONSTAD 60 |
| Data opracowania mapy | | 6.07.2021 |
| oznaczenie granic obszaru, który był przedmiotem aktualizacji | | |

Janusz Tuczołka
Janusz Tuczołka
 GEODETA I PRZEMIANNIKOWY
 Nr upr. 2671
 ul. Wrocławska 11/8, tel. 609 224 067
 63-800 Gostyn

SIGMA
 Izabela Ciesielska
 63-840 KROBIA, ul. Kobylińska 50
 tel. (0-65) 573 86 47, 0-493 846 199
 NIP: 696-104-87-90, Regon: 411565566

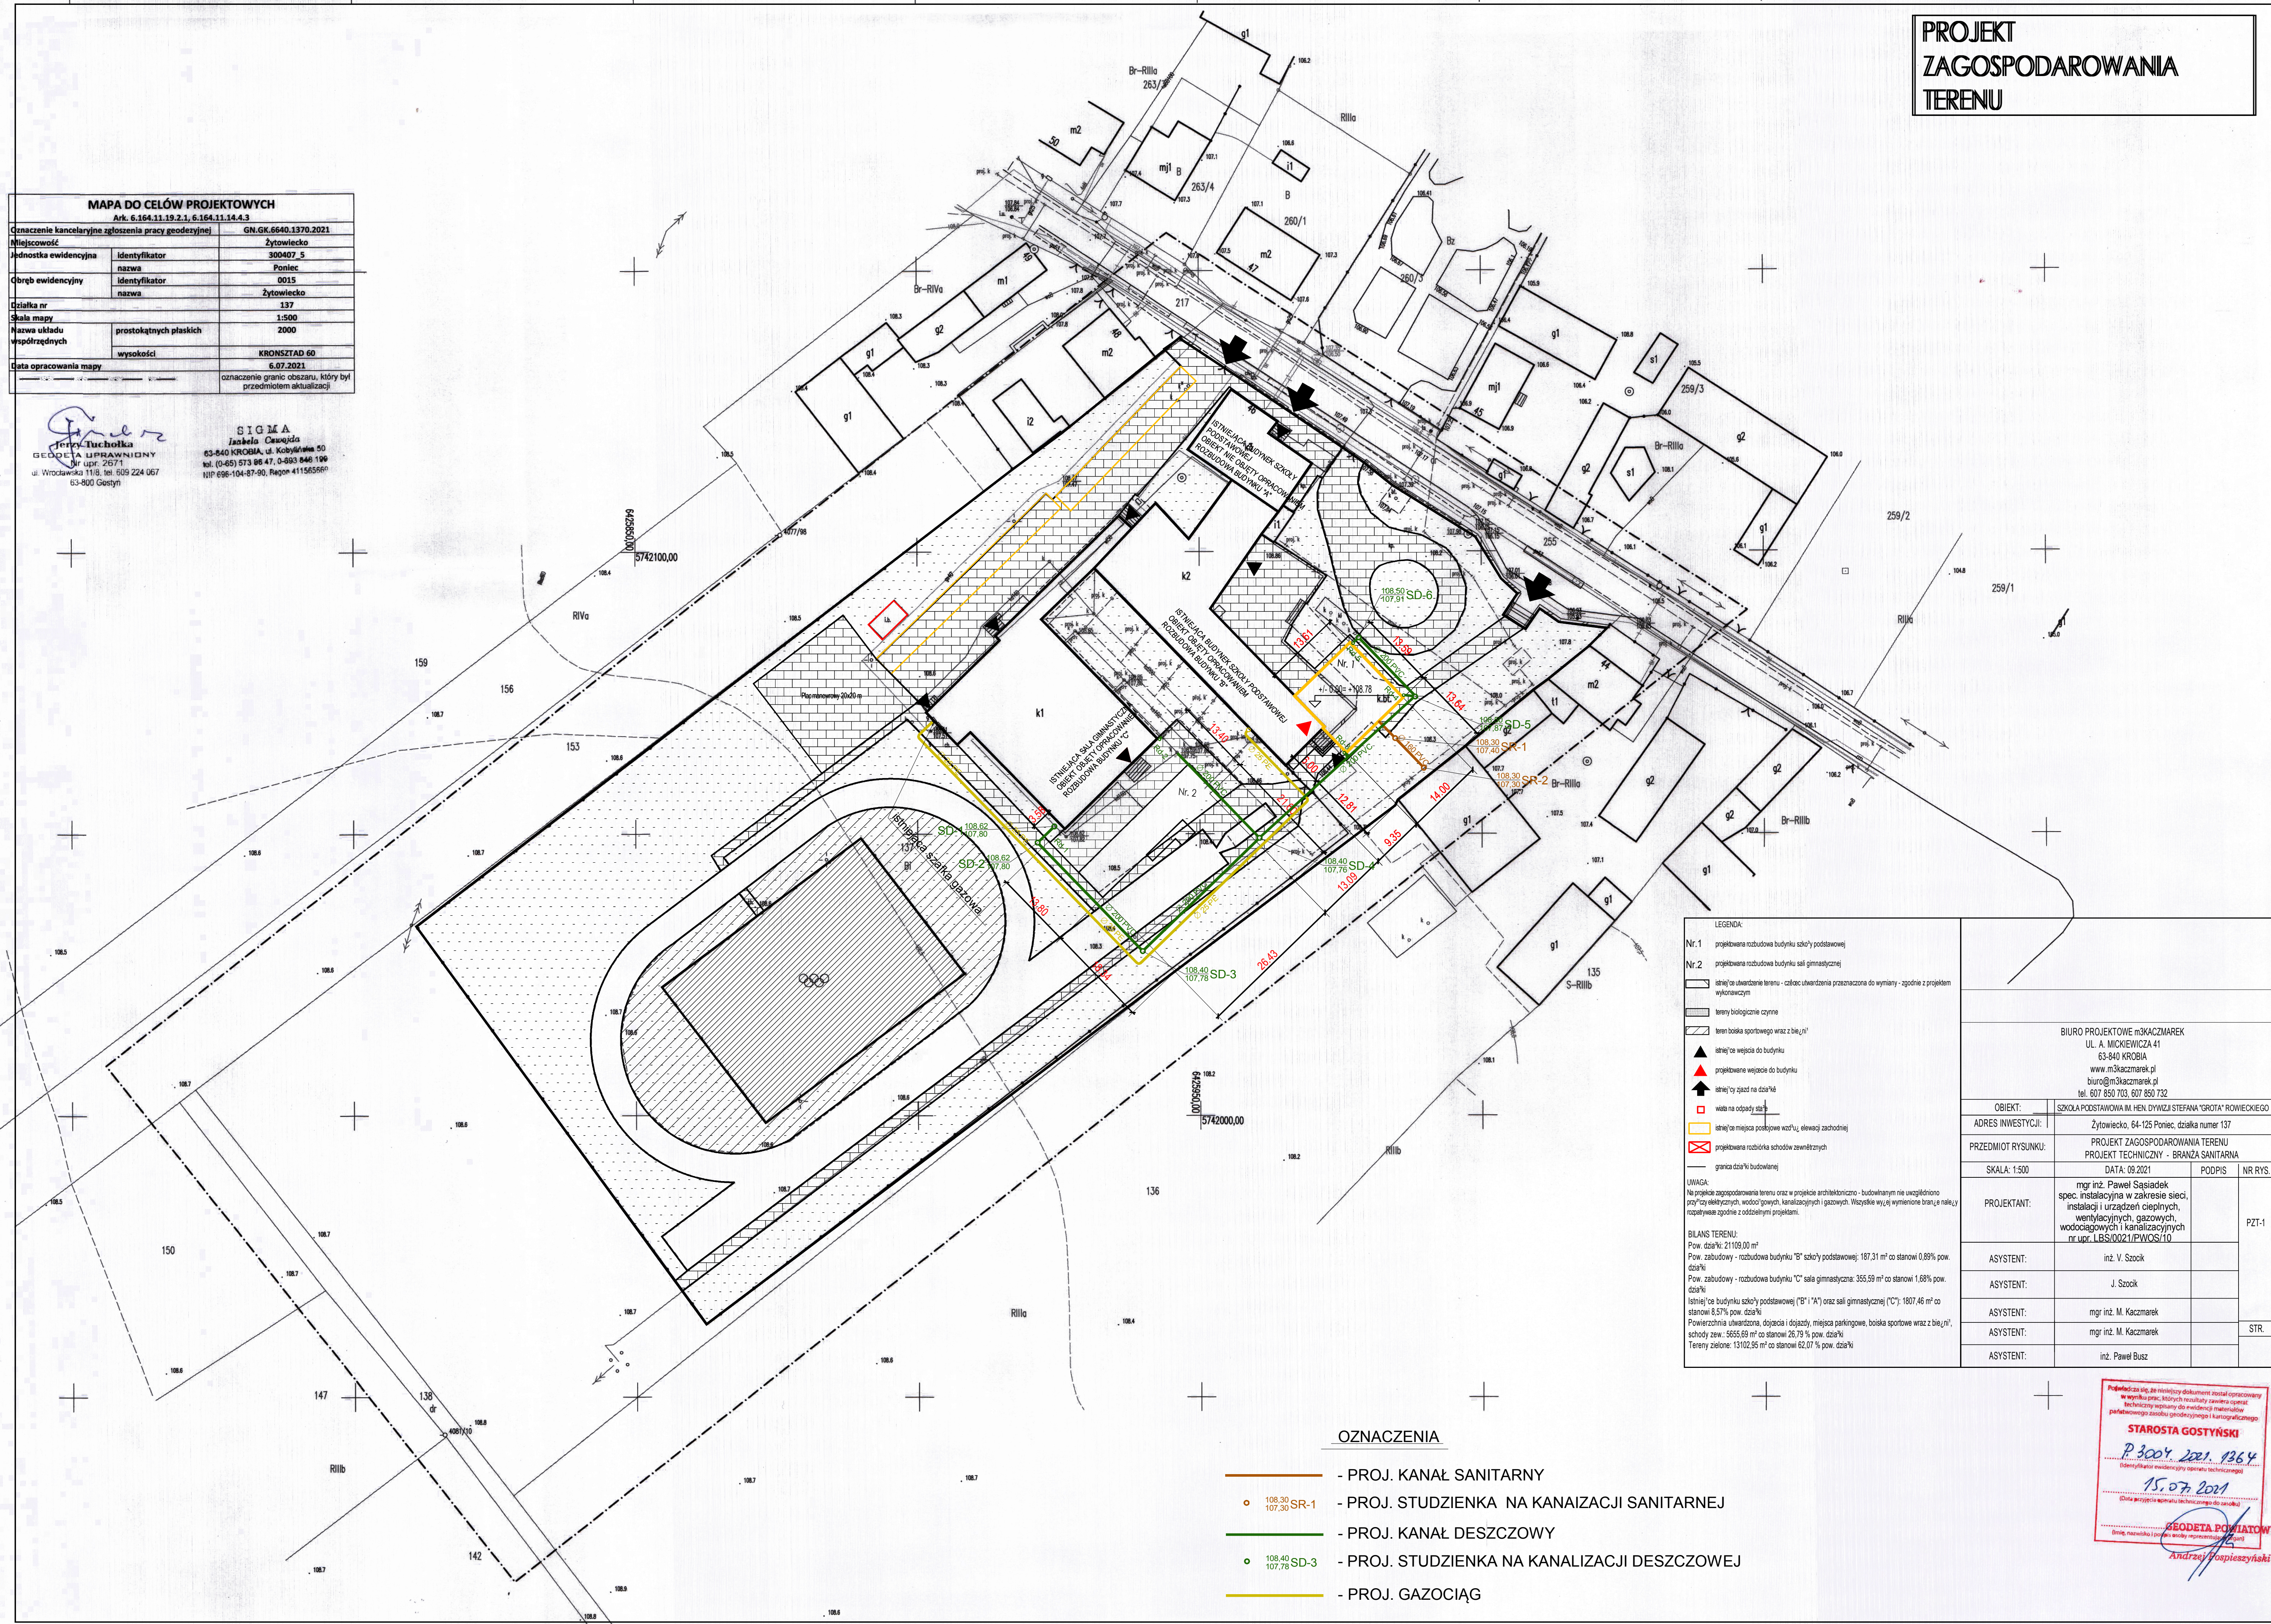

LEGENDA:

- Nr.1 - projektowana rozbudowa budynku szkoły podstawowej
- Nr.2 - projektowana rozbudowa budynku sali gimnastycznej
- istnie/na uwarstwie terenu - cząść uwarstwień przeznaczona do wymiaru - zgodnie z projektem wykonawczym
- teren biologicznie czynny
- teren boiska sportowego wraz z bieżnią
- ▲ istnie/ce wejście do budynku
- ▲ projektowane wejście do budynku
- ▲ istnie/ty stągiew na działce
- waga na oddziaływanie
- istnie/ce miejsca postojowe wozów, elewacji zachodniej
- projektowana robocznia schodów zewnętrznych
- granica działki budowlanej

UWAGA:
 Na projekcie zagospodarowania terenu oraz w projekcie architektoniczno - budowlanym nie uwzględniono przyłączy elektrycznych, wodociągowych, kanalizacyjnych i gazowych. Wszystkie wyżej wymienione branże należy rozpatrywać zgodnie z oddzielnymi projektami.

BILANS TERENU:
 Pow. działki: 21109,00 m²
 Pow. zabudowy - rozbudowa budynku "B" szkoły podstawowej: 187,31 m² co stanowi 0,89% pow. działki
 Pow. zabudowy - rozbudowa budynku "C" sala gimnastyczna: 355,59 m² co stanowi 1,68% pow. działki
 Istnie/ce budynek szkoły podstawowej ("B" i "A") oraz sali gimnastycznej ("C"): 1807,46 m² co stanowi 8,57% pow. działki
 Powierzchnia utwardzona, dojeżdża i dojazdy, miejsca parkingowe, boiska sportowe wraz z bieżnią, schody zewnętrzne: 5655,69 m² co stanowi 26,79 % pow. działki
 Tereny zielone: 13102,95 m² co stanowi 62,07 % pow. działki

| | | | |
|---|---|---------|---------|
| BIURO PROJEKTOWE m3KACZMAREK UL. A. MICKIEWICZA 41 63-840 KROBIA www.m3kaczmarek.pl biuro@m3kaczmarek.pl tel. 607 850 703, 607 850 732 | | | |
| OBIEKT: | SZKOŁA PODSTAWOWA IM. HEN. DWYZWI STEFANA "GROTA" ROWIECKIEGO | | |
| ADRES INWESTYCJI: | Zytowiecko, 64-125 Poniec, działka numer 137 | | |
| PRZEDMIOT RYSUNKU: | PROJEKT ZAGOSPODAROWANIA TERENU PROJEKT TECHNICZNY - BRANŻA SANITARNA | | |
| SKALA: 1:500 | DATA: 09.2021 | PODPIS: | NR RYS. |
| PROJEKTANT: | mgr inż. Paweł Szałdek spec. instalacyjna w zakresie sieci, instalacji i urządzeń cieplnych, wentylacyjnych, gazowych, wodociągowych i kanalizacyjnych nr upr. LBS00021/PWOS/10 | | PZT-1 |
| ASYSTENT: | inż. V. Szocił | | |
| ASYSTENT: | J. Szocił | | |
| ASYSTENT: | mgr inż. M. Kaczmarek | | |
| ASYSTENT: | mgr inż. M. Kaczmarek | | STR. |
| ASYSTENT: | inż. Paweł Busz | | |

- OZNACZENIA**
- PROJ. KANAŁ SANITARNY
 - 108.30 SR-1 - PROJ. STUDZIENKA NA KANAIZACJI SANITARNEJ
 - PROJ. KANAŁ DESZCZOWY
 - 108.40 SD-3 - PROJ. STUDZIENKA NA KANALIZACJI DESZCZOWEJ
 - PROJ. GAZOCIĄG

Podpisz się, że niniejszy dokument został opracowany w sposób zgodny z zasadami wiedzy technicznej i jest technicznie poprawny do realizacji w terenie.
STAROSTA GOSTYŃSKI
P. 3004. 2021. 1364
 15.07.2021
 Data przyjęcia projektu technicznego do realizacji
GEODETA POMIATOWY
 Andrzej Chrapieszkiński