


Załącznik nr 1  
do uchwały nr V/41/2024  
Rady Miejskiej w Poniecu  
z dnia 9 października 2024 r.

<b>ENERGO TELPROJEKT</b> Zespół elektrowni wiatrowych Miejska Górka		Projekt zagospodarowania terenu Plan trasy dwóch linii kablowych 110 kV wraz z rurociągami światłowodowymi oraz infrastrukturą towarzyszącą.	
8.2024			
Sprawdził: mgr inż. Piotr Wójcowski <small>Wzrost: 180 cm, Ciężar ciała: 75 kg, Data urodzenia: 1985-03-15, Adres: ul. Wiosny 15, 26-100 Poniec</small>		Projektował: mgr inż. Lukasz Bilski <small>Wzrost: 185 cm, Ciężar ciała: 80 kg, Data urodzenia: 1990-05-10, Adres: ul. Słoneczna 10, 26-100 Poniec</small>	
Symbol obiektu: <b>ETP-1858</b>		Numer projektu: <b>D1-02</b>	
Skala 1:1000		Operował: 4	

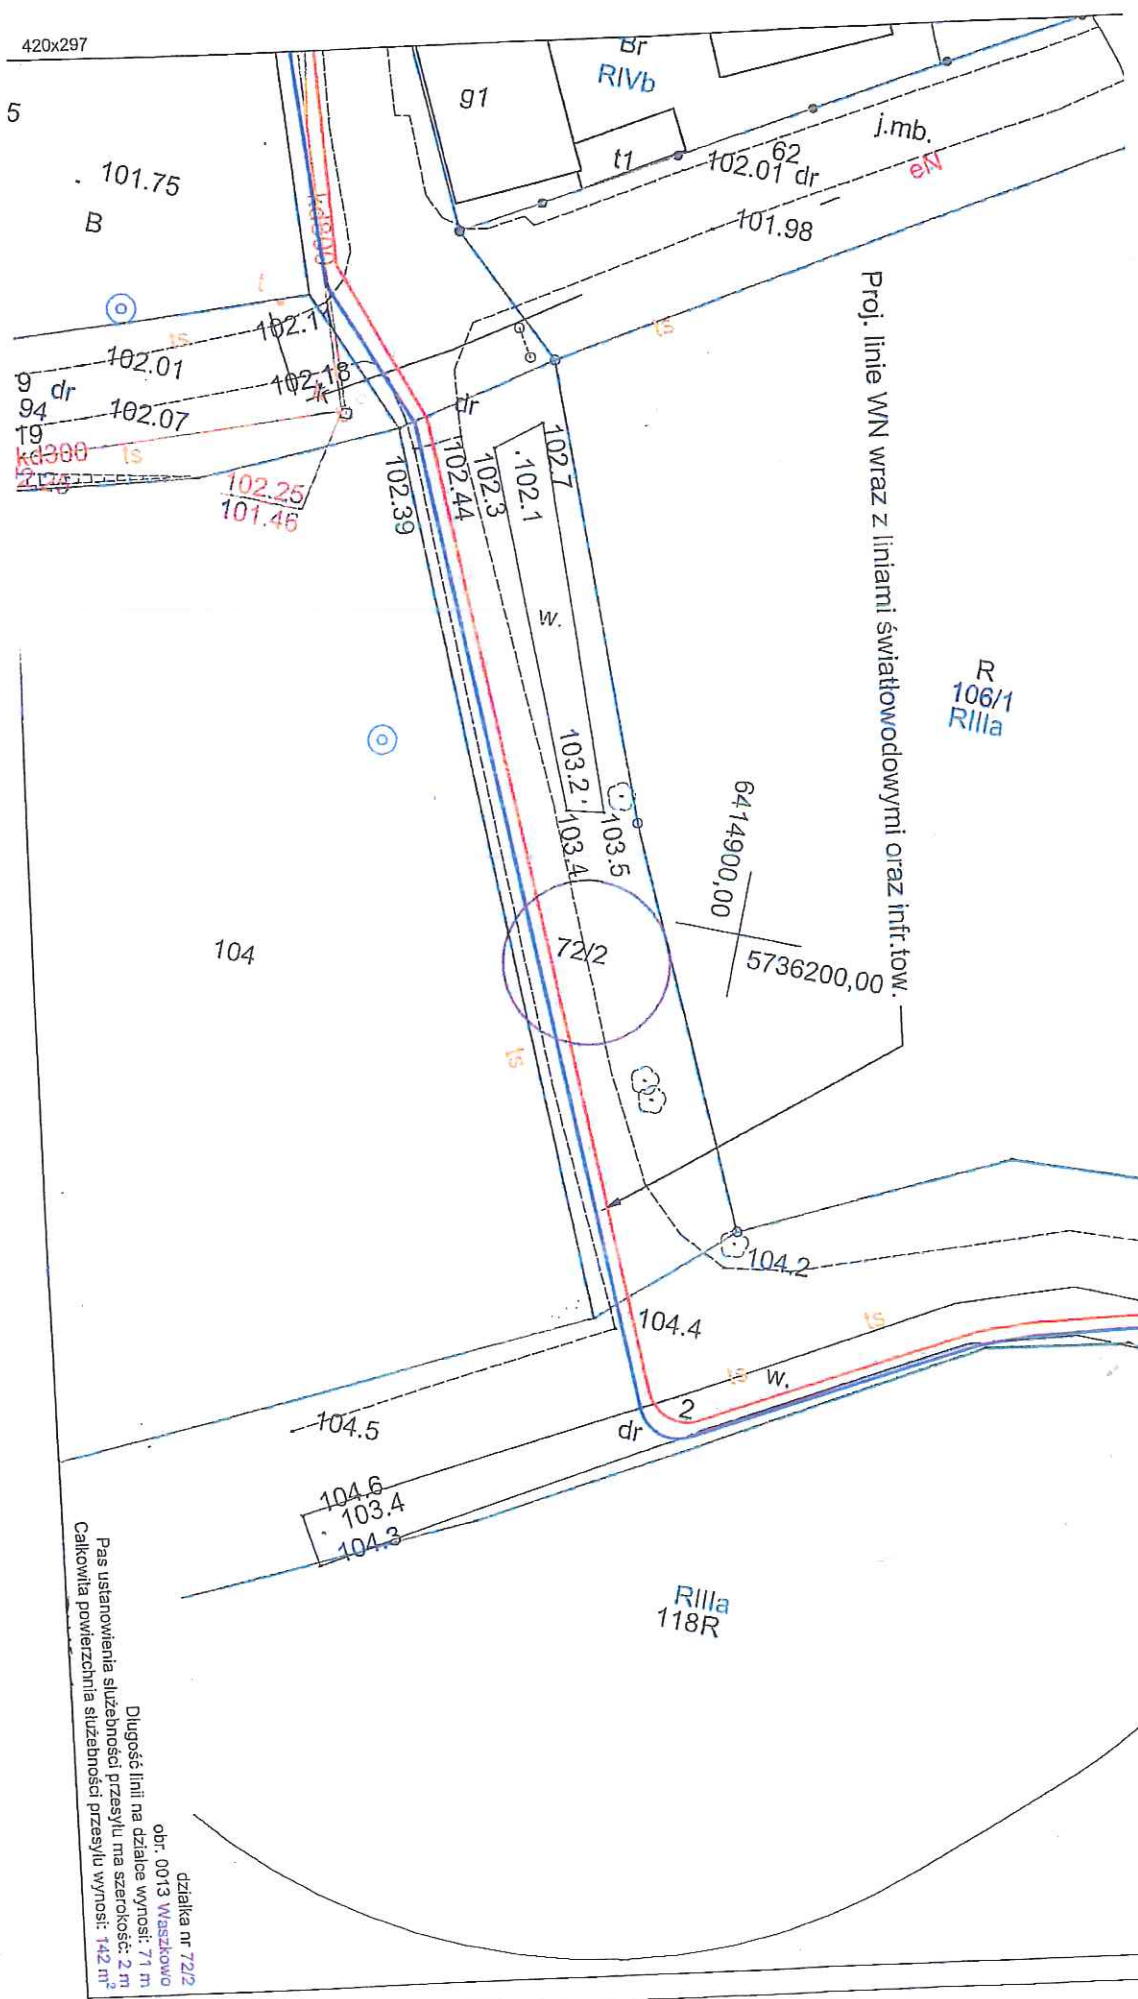

**LEGENDA**

- Projektowana trasa linii 110 kV wraz ze światłowodowymi i infrastrukturą towarzyszącą nr 1 (etap 1)
- Projektowana trasa linii 110 kV wraz ze światłowodowymi i infrastrukturą towarzyszącą nr 2 (etap 2)
- granice administracyjne obrębów
- granice ewidencyjne działek

Proj. linie WN wraz z liniami światłowodowymi oraz inftr.tow.

420x297

5

101.75  
B

102.01  
102.07  
102.18  
102.25  
101.46

Br  
RIVb

g1

t1

102.01 dr  
101.98

R  
106/1  
Rilla

6414900,00  
5736200,00

72/2

104

Rilla  
118R

104.6  
103.4  
104.3

obr. 0013 Waszkowo  
działka nr 72/2  
Długość linii na działce wynosi: 71 m  
Pas ustanowienia służebności przesyłu ma szerokość: 2 m  
Całkowita powierzchnia służebności przesyłu wynosi: 142 m<sup>2</sup>