


Przekrój normalny 1:50

Sarbinowo - Dzięczyna

0 + 000 - 0 + 450

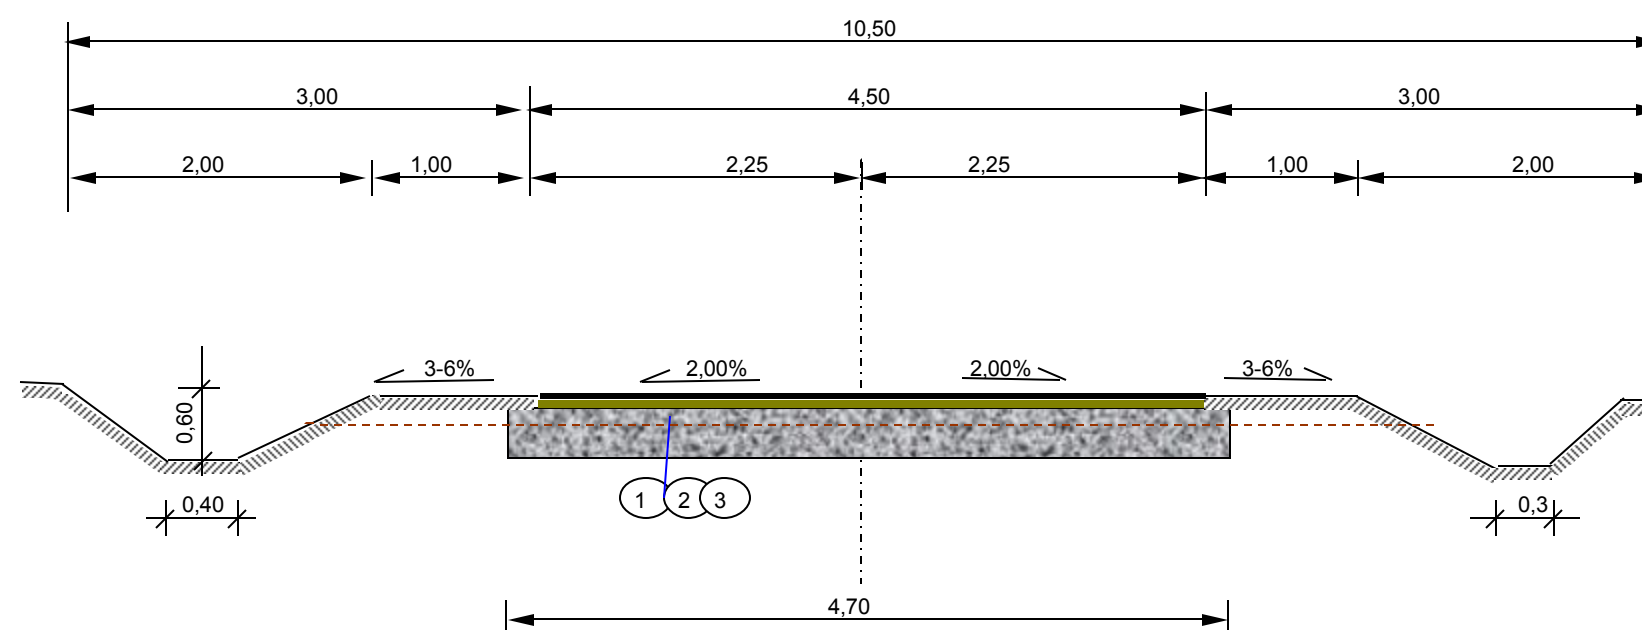

LEGENDA:

1. W-wa górna podbudowy z mieszanki GRH 0-31,5 mm grubość warstwy 15 cm stabilizowanej mechanicznie
2. Profilowanie i zagęszczanie podłoża mechanicznie
3. Istniejąca dolna warstwa podbudowy

PRZEBUDOWA DROGI GMINNEJ
Dzięczyna - Sarbinowo

INWESTOR :

Gmina Poniec
ul. Rynek 24
64-125 PONIEC

PROJEKTANT: