



MAPA ZASADNICZA DO CELÓW PROJEKTOWYCH

Skala 1:500

Województwo: wielkopolskie
 Powiat: gostyński
 Miejscowość: Poniec
 Jednostka ewid. 300407-4. Poniec- miasto
 Obręb: 0001 Poniec
 Sekcja: 6.163.10.19.1.1; 6.163.10.19.1.2
 Nr. działki: 671
 ZGK. 430.620.2014
 Stan na dzień: 02.04.2014
 Układ współrzędnych : 2000
 Układ wysokości „Kronstadt”
Wykonawca:
 USŁUGI INŻYNIERSKIE I KARTOGRAFICZNE
 GEODETA UPRAWNIONY
 Dorota Padarska
 64-120 Krzemieniec, ul. Dworcowa 130
 tel. (0-65) 536 07 14
 NIP 696-127-61-95, Regon 411506098
 Henryk Malcewski
 nr upraw. 11868
 tel. 604 100 289

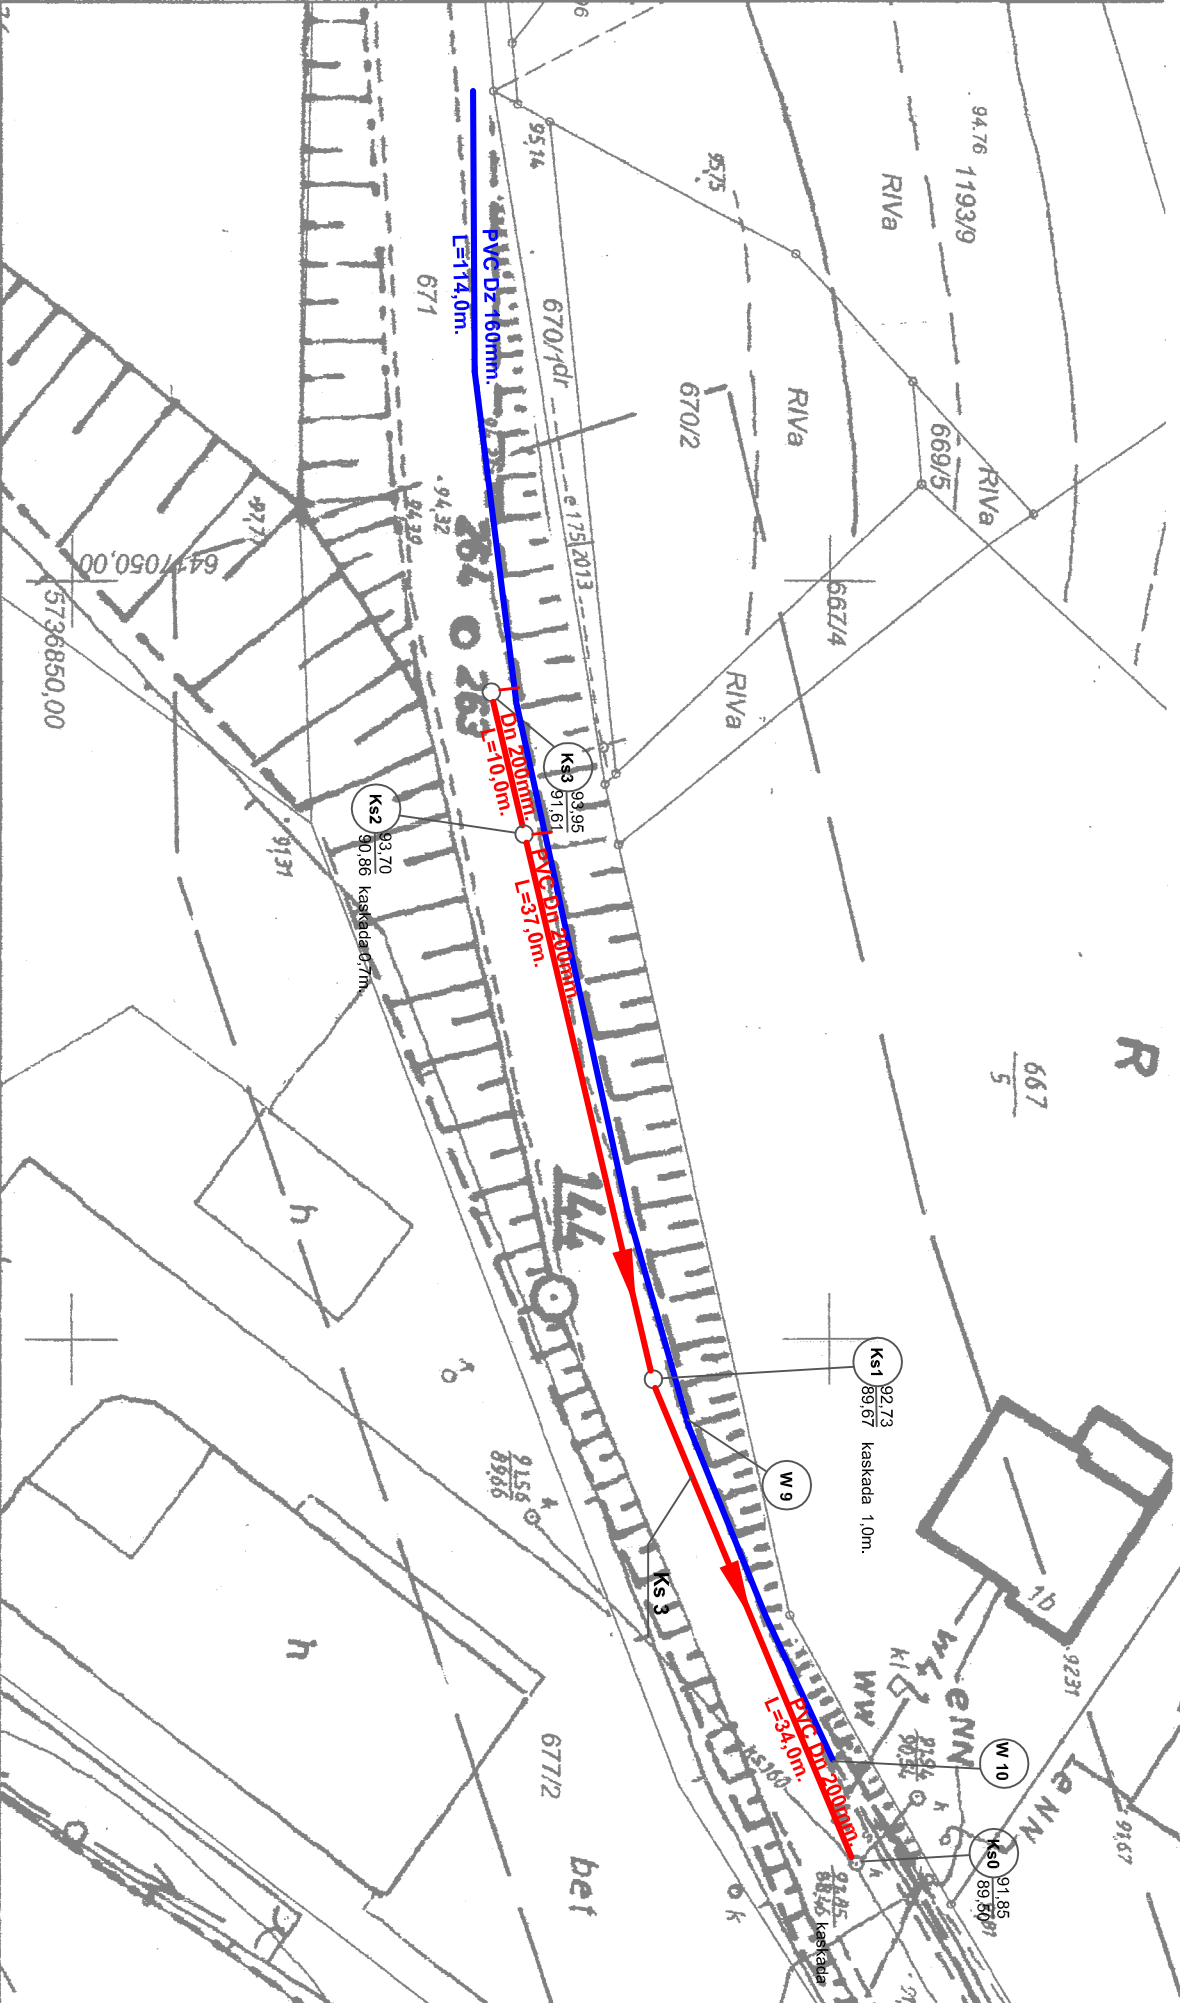

- LEGENDA**
- SIĘĆ KANALIZACJI SANITARNEJ
 - SIĘĆ WODOCIĄGOWA
 - PRZYŁĄCZA KANALIZACJI SANITARNEJ

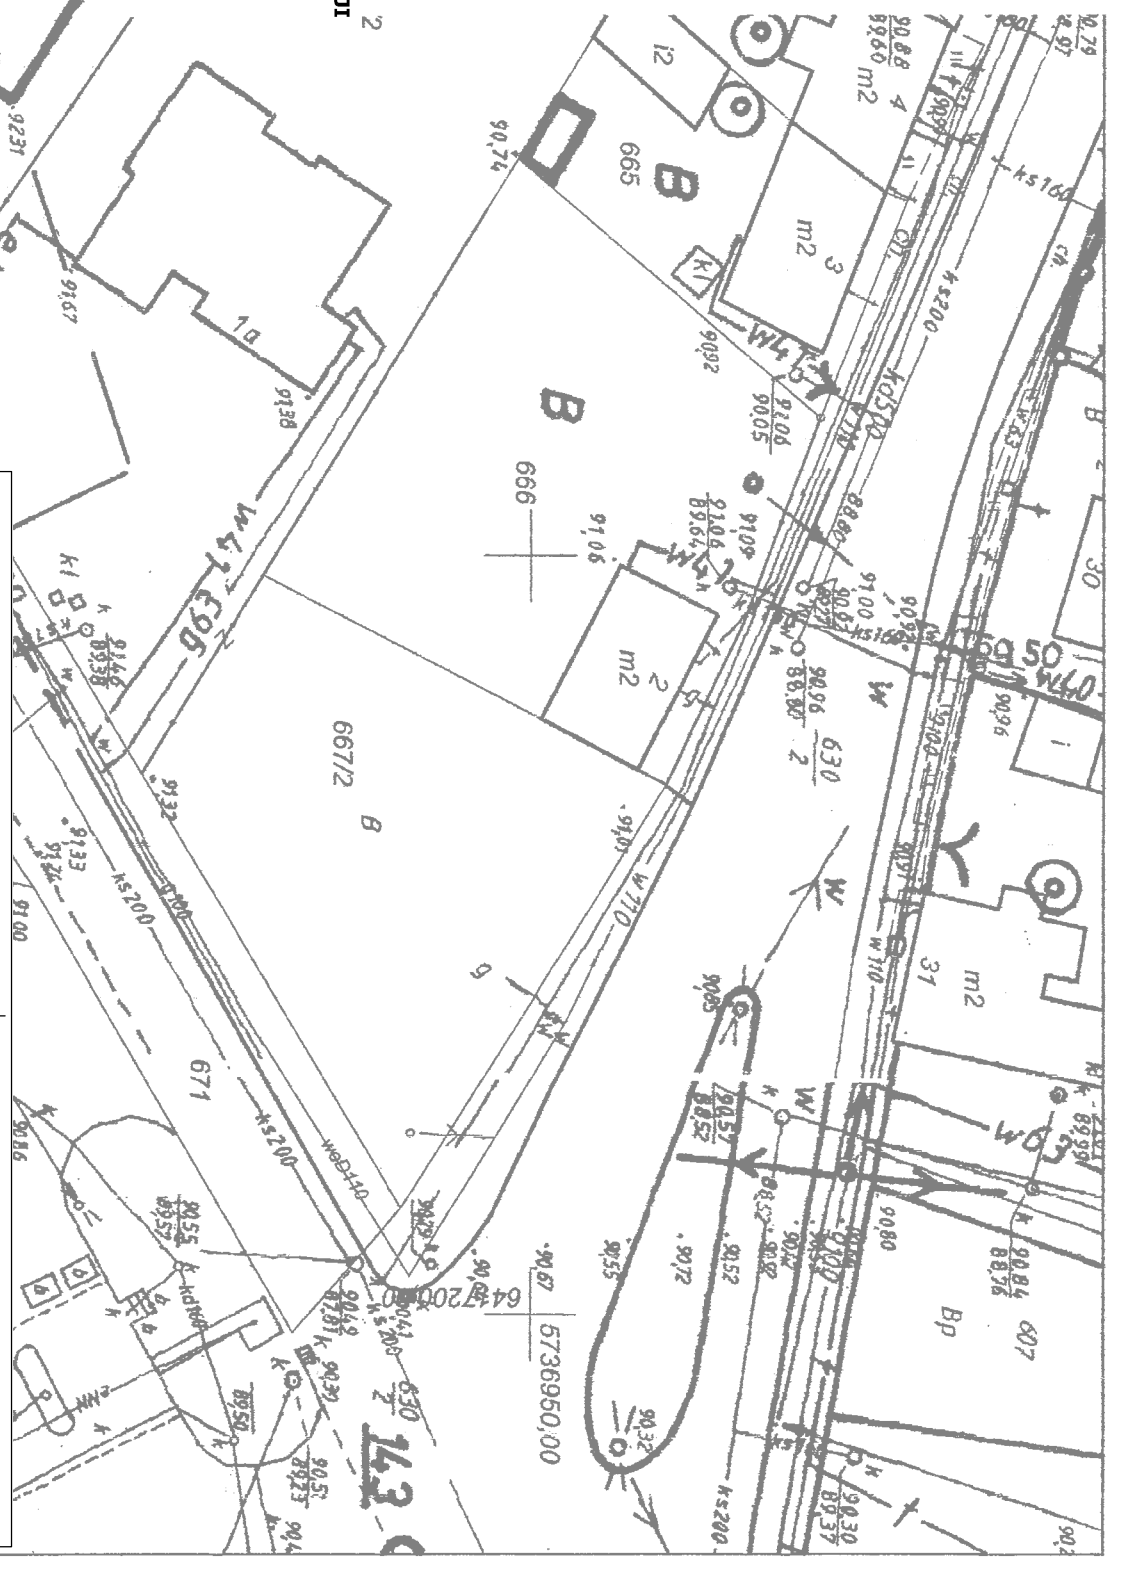

BIURO PROJEKTÓW I REALIZACJI INŻYNIERII OCHRONY ŚRODOWISKA		PLAN SYTUACYJNO - WYSOKOŚCIOWY	
ZESPÓŁ PROJEKTOWY	mgr inż. WITOLD SOBÓCZAK	PODPIS	
PROJEKTANT	mgr inż. WITOLD SOBÓCZAK uprawnienia projektowe nr 155692Ld	SKALA	1:500
ASYSTENT	inż. ADAM SOBÓCZAK	NUMER RYSUNKU	Rys.nr 3
SPRAWDZIŁ	mgr inż. WALDEMAR DOBIAŁA uprawnienia projektowe nr 155592Ld	DATA OPRACOWANIA	05.2014
		BRANŻA	SANIT.
		STADIUM	PB
		NR OBIEKTU	
		ZAMAWIAJĄCY INWESTOR	GMINA PONIEC
		OBIEKT I TREŚĆ RYSUNKU	SIĘĆ KANALIZACJI SANITARNEJ, DESZCZOWEJ ORAZ SIĘCI WODOCIĄGOWEJ UL. AKACJOWA I LIPOWA W PONIECU

UZGODNIONO
 516
 w zakresie projektowanych
 sieci - dziobienia terenu

Poswiadcza się, że niniejszy dokument został opracowany w wyniku prac geodezyjnych i kartograficznych, których rezultaty zawiera operat techniczny wpisany do ewidencji metryków państwowego zasobu geodezyjnego i kartograficznego

STAROSTA GOSTYŃSKI
POWATOWY OŚRODEK DOKUMENTACJI
GEODEZYJNEJ I KARTOGRAFICZNEJ
 P. 3004.2014.4815
 04.04.2014
 Geodeta Powiatowy
 Andrzej Popieczyński