RZUT PRZYZIEMIE
SKALA 1:100
instalcje

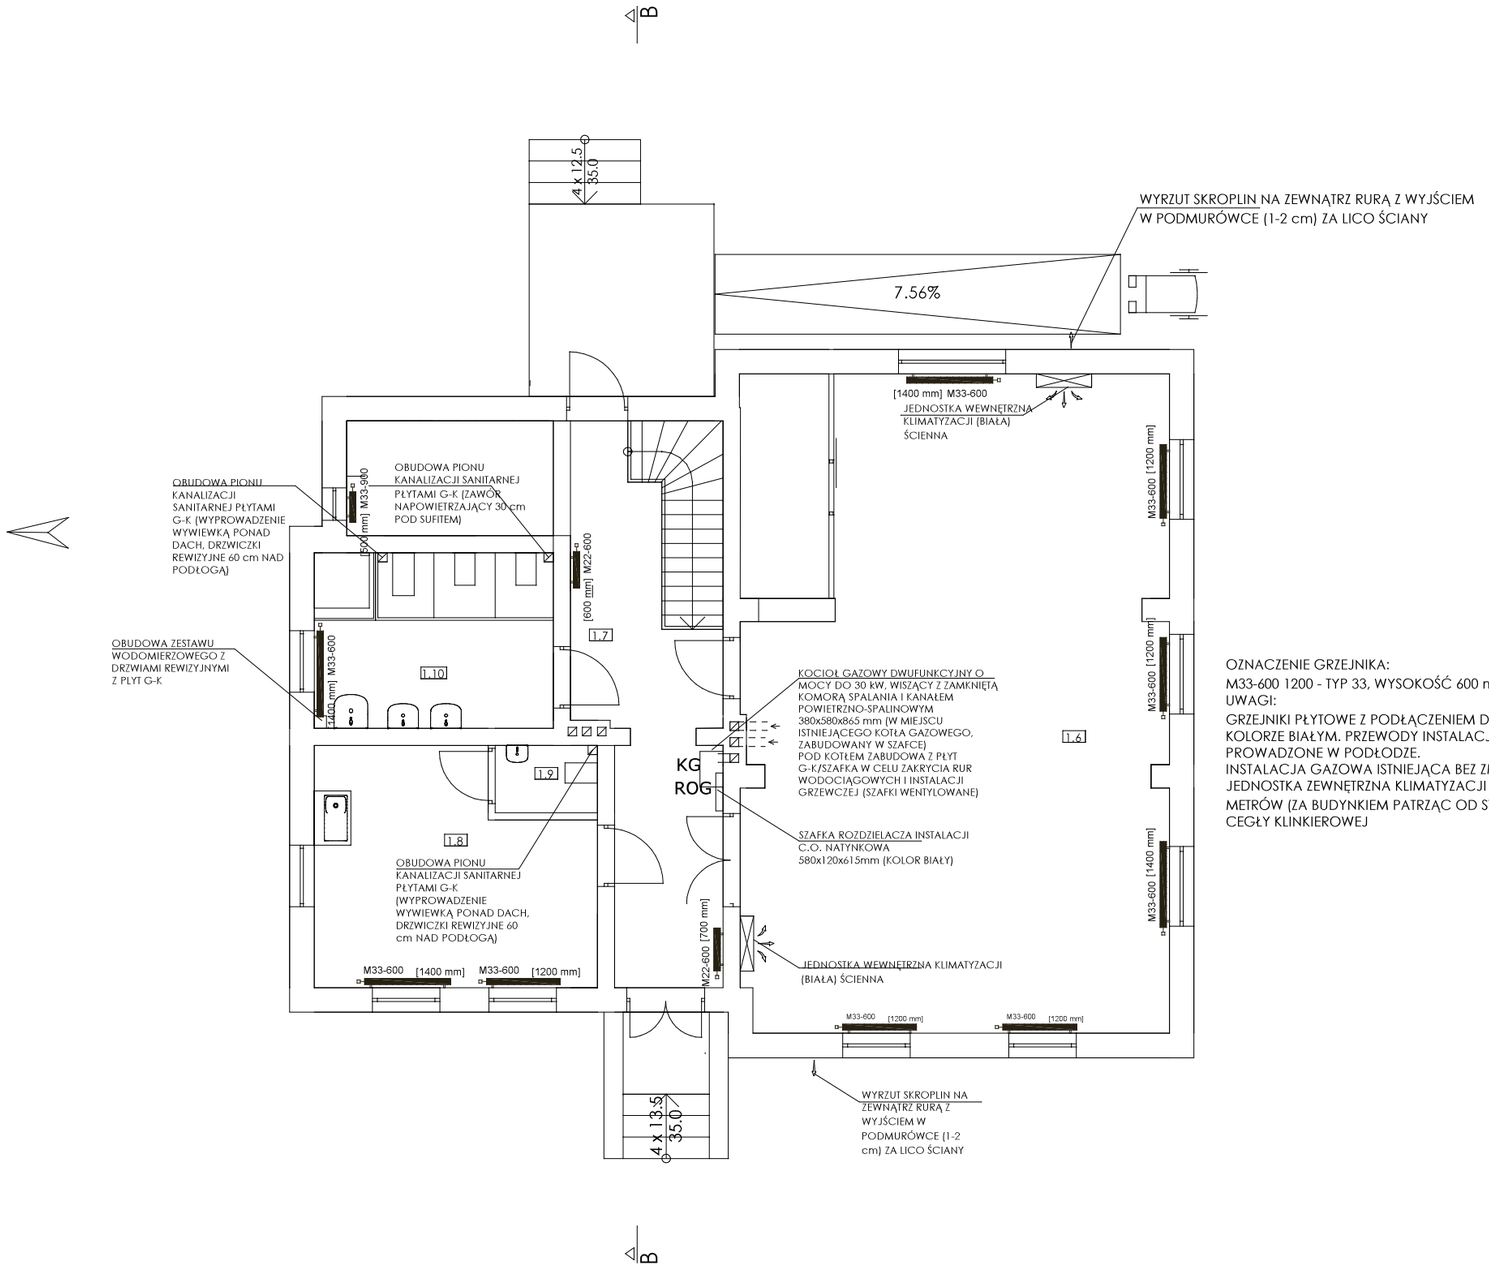

OZNACZENIE GRZEJNIKA:
M33-600 1200 - TYP 33, WYSOKOŚĆ 600 mm, SZEROKOŚĆ 1200 mm
UWAGI:
GRZEJNIKI PŁYTOWE Z PODŁĄCZENIEM DOLNYM, ŚRODKOWOZASILANE W KOLORZE BIAŁYM. PRZEWODY INSTALACJI C.O., C.W.U. I WODOCIĄGOWE PROWADZONE W PODŁODZE.
INSTALACJA GAZOWA ISTNIEJĄCA BEZ ZMIAN.
JEDNOSTKA ZEWNĘTRZNA KLIMATYZACJI ODDALONA OD BUDYNKU 5 METRÓW (ZA BUDYNKIEM PATRZĄC OD STRONY ULICY) NA POSTUMENCIE Z CEGŁY KLINKIEROWEJ

BIURO PROJEKTOWE m3KACZMAREK
UL. A. MICKIEWICZA 41
63-840 KROBIA
www.m3kaczmarek.pl
biuro@m3kaczmarek.pl
tel. 607 850 703, 607 850 732

OBIEKT:	BUDYNEK OŚWIATY		
ADRES INWESTYCJI:	ul. Kościuszki 8, 64-125 Poniec, działka numer 1188/4		
PRZEDMIOT RYSUNKU:	RZUT PRZYZIEMIA instalacje		
SKALA: 1:100	DATA: 05.2017	NR RYS.	A - 9
PROJEKTANT ARCHITEKTURA/ KONSTRUKCJA:	inż. Zbigniew Stelmaszczyk nr upr. 50/89/Lw, 1674/94/Lo		
SPRAWDZAJĄCY:	mgr inż. arch. Grzegorz Tatarka spec. arch. nr upr. 7131/11/P/2003		STR.
ASYSTENT:	mgr inż. M. Kaczmarek		
ASYSTENT:	inż. Magdalena Olejniczak		