


RZUT PODDASZE SKALA 1:100 przebudowa

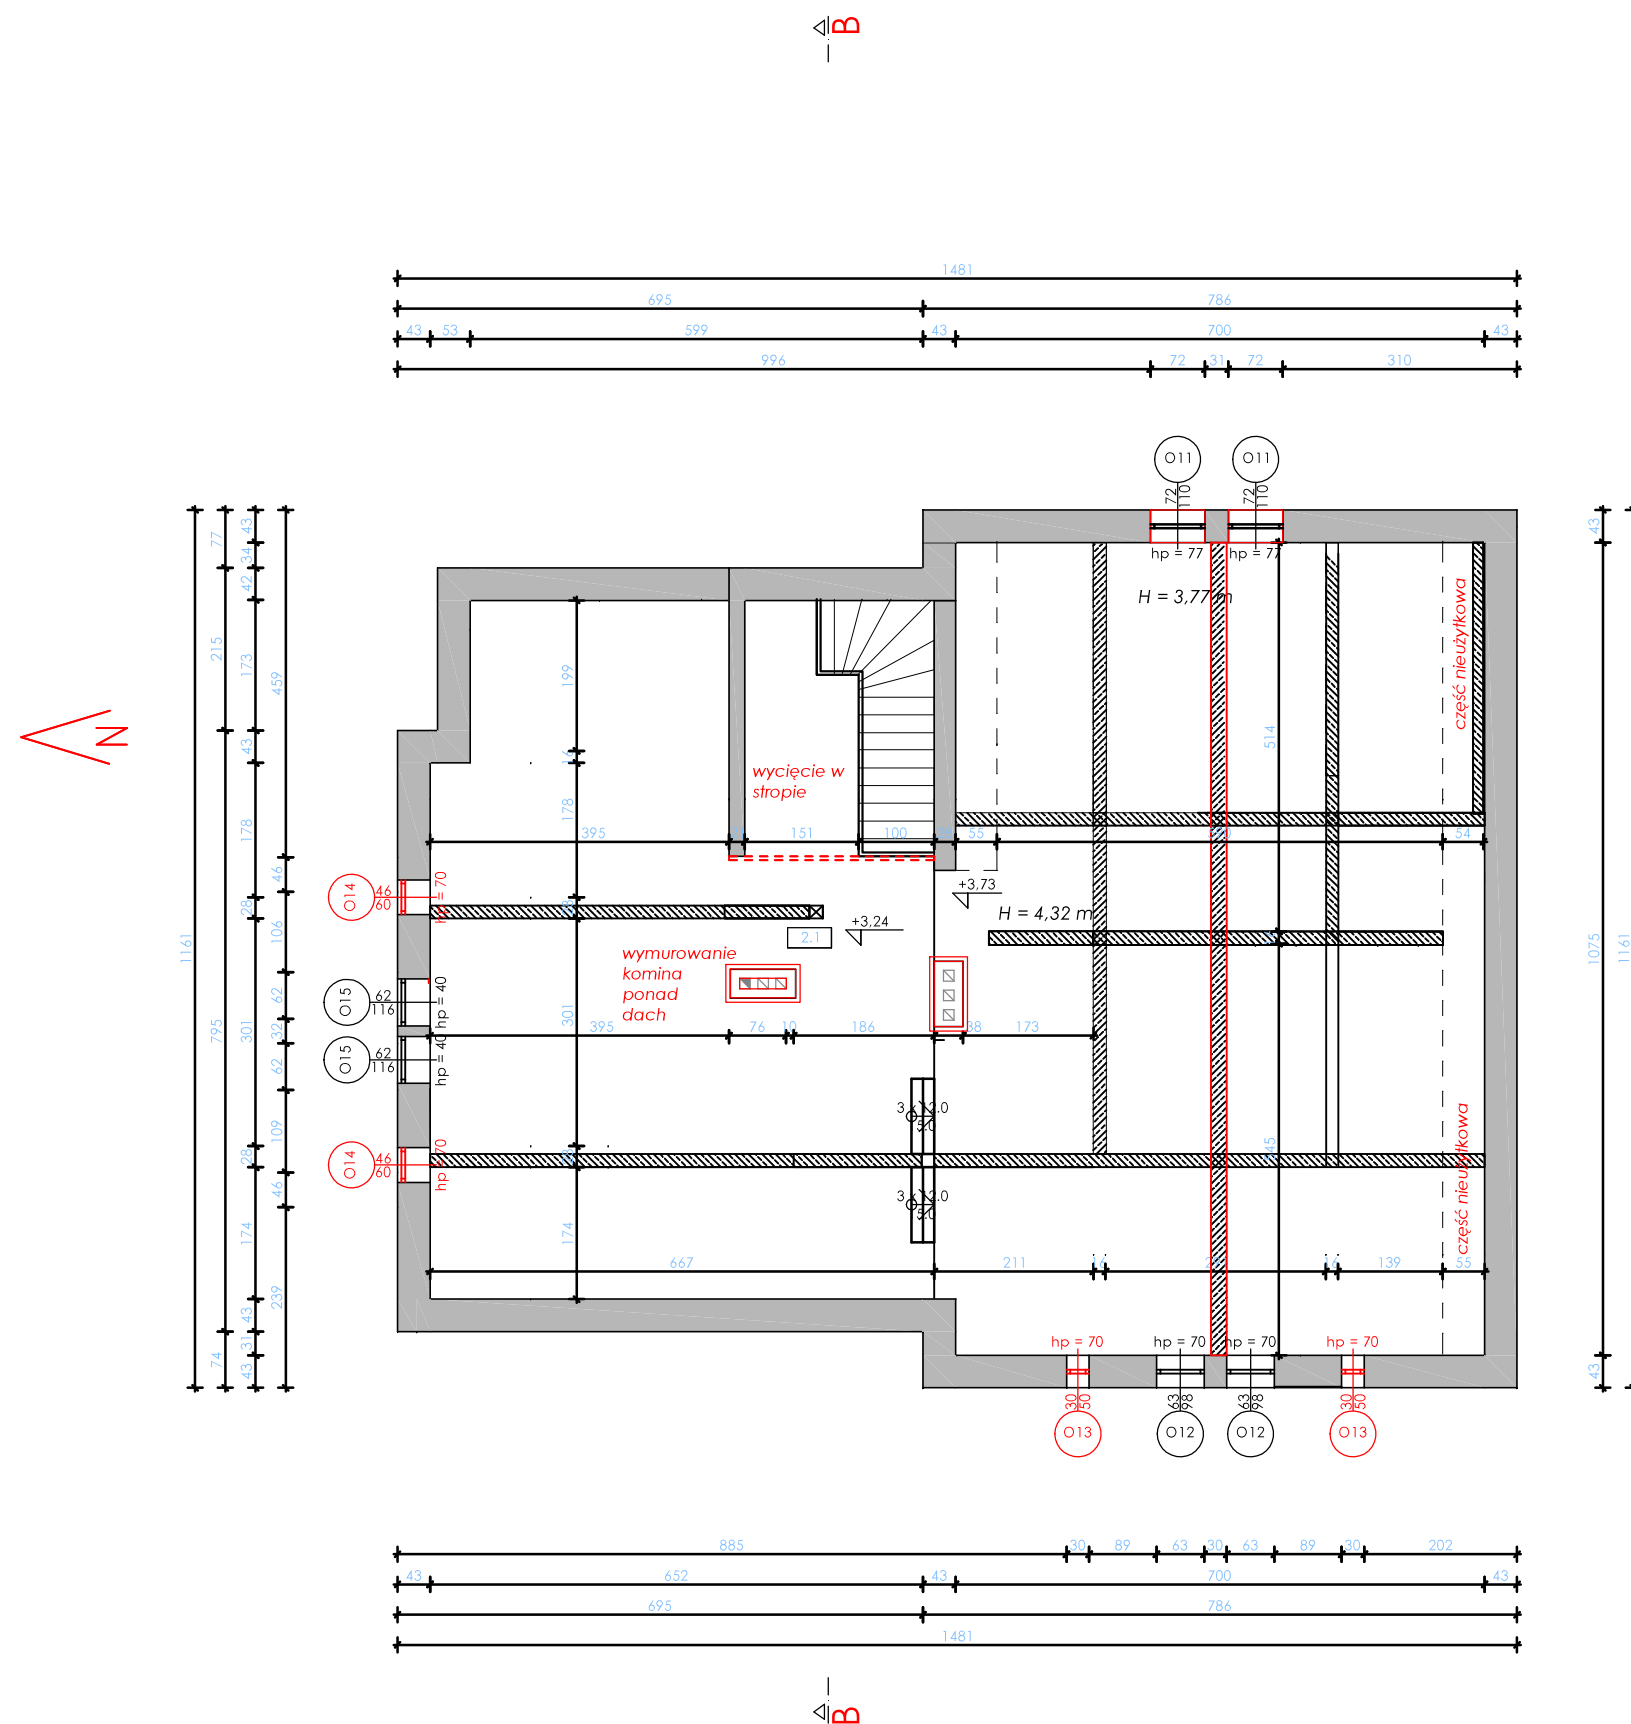

Symbol	Element	Opis
	ściana istniejąca	bez zmian
	istniejąca konstrukcja drewniana dachu	zabezpieczona impregnatem ognioochronnym
O11, O12, O15	okna istniejące	okna drewniane jednoskrzydłowe
O13, O14	okna podlegające wymianie	okna drewniane jednoskrzydłowe
H = 4,32 m	wysokość pomieszczenia [m]	na gotowo do warstwy wykończeniowej
h = 70	wysokość parapetu [cm]	na gotowo do wykończeniowej warstwy podłogi
	zabezpieczenie wycięcia w stropie	balustrada (drewno/ stal)

Wykaz pomieszczeń : Kondygnacja 1

Nr	Nazwa pomieszczenia	Pow. użytkowa	Kubatura	Posadzka
		135.98 m ²	462.32 m ³	
2.1	Pomieszczenie nieużytkowe	135.98 m ²	462.32 m ³	Płyty OSB
Razem		135.98 m ²	462.32 m ³	

BIURO PROJEKTOWE m3KACZMAREK UL. A. MICKIEWICZA 41 63-840 KROBIA www.m3kaczmarek.pl biuro@m3kaczmarek.pl tel. 607 850 703, 607 850 732			
OBIEKT:	BUDYNEK OŚWIATY		
ADRES INWESTYCJI:	ul. Kościuszki 8, 64-125 Poniec, działka numer 1188/4		
PRZEDMIOT RYSUNKU:	RZUT PODDASZA przebudowa		
SKALA: 1:100	DATA: 05.2017	NR RYS.	A - 2
PROJEKTANT ARCHITEKTURA/KONSTRUKCJA:	inż. Zbigniew Stelmasczyk nr upr. 50/89/Lw. 1674/94/Lo		
SPRAWDZAJĄCY:	mgr inż. arch. Grzegorz Tatarka spec. arch. nr upr. 7131/11/P/2003		STR.
ASYSTENT:	mgr inż. M. Kaczmarek		
ASYSTENT:	inż. Magdalena Olejniczak		