



PODJAZD DLA OSÓB NIEPEŁNOSPRAWNYCH SKALA 1:100


RZUT WYJŚCIOWY

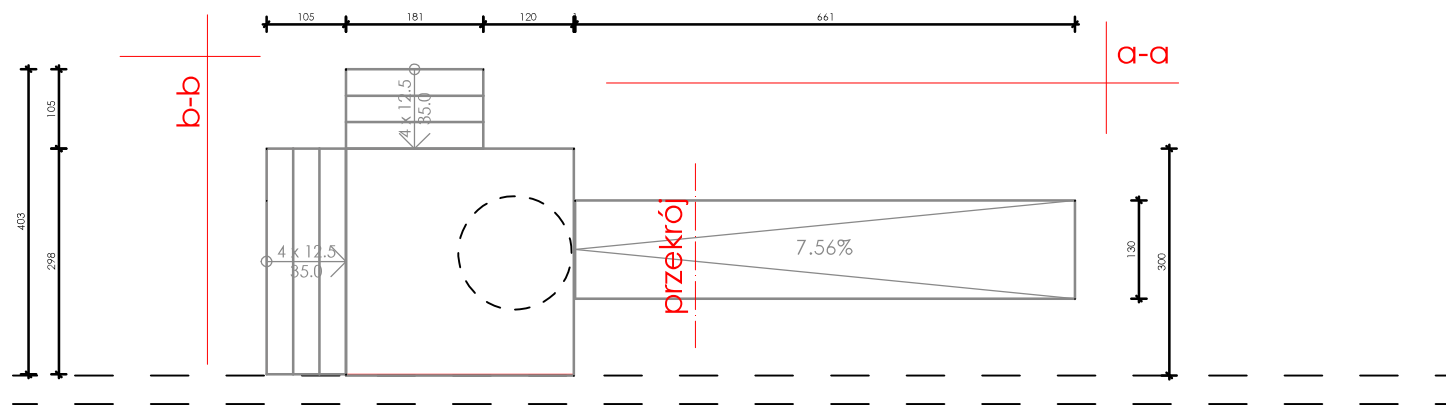


RZUT FUNDAMENTÓW

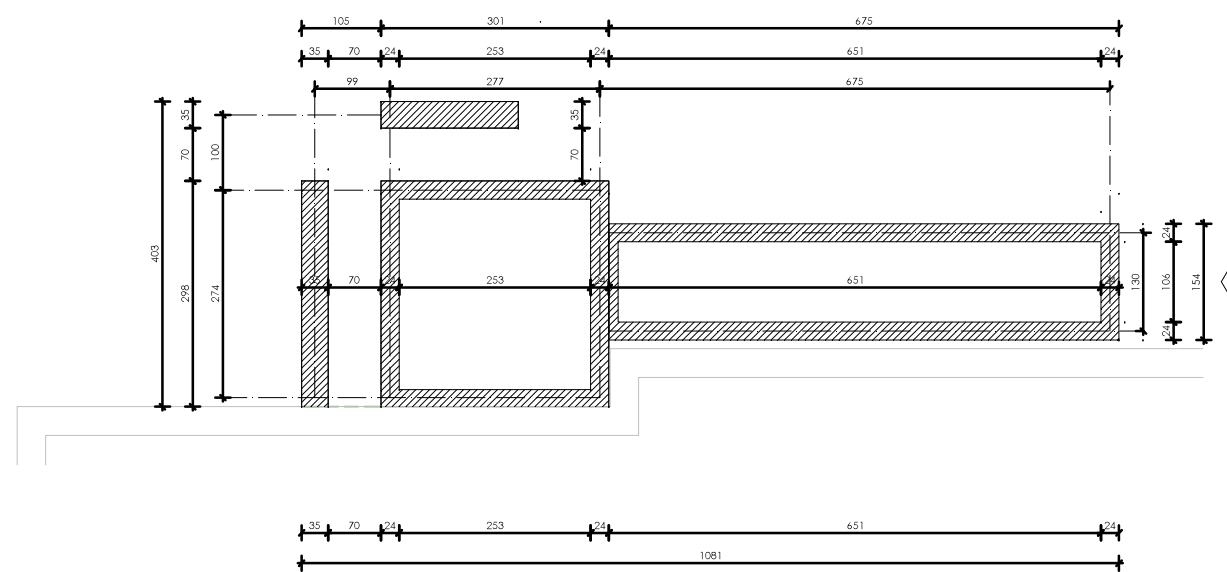

PRZEKRÓJ

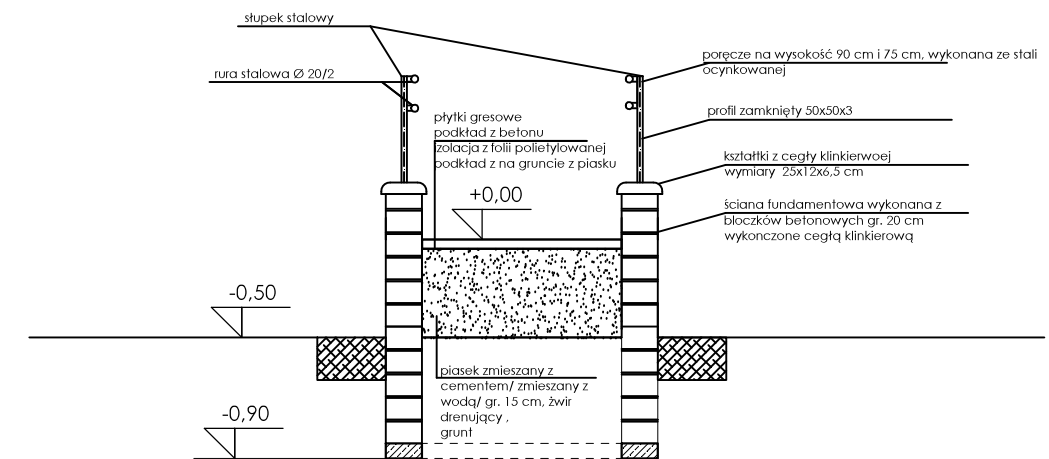

WIDOK BOCZNY PODJAZDU I PORĘCZY

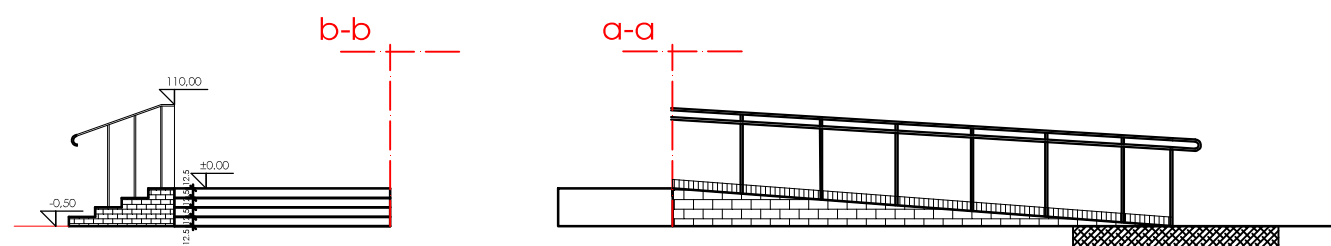

BIURO PROJEKTOWE m3KACZMAREK
UL. A. MICKIEWICZA 41
63-840 KROBIA
www.m3kaczmarek.pl
biuro@m3kaczmarek.pl
tel. 607 850 703, 607 850 732

OBIEKT:	BUDYNEK OŚWIATY		
ADRES INWESTYCJI:	ul. Kościuszki 8, 64-125 Poniec, działka numer 1188/4		
PRZEDMIOT RYSUNKU:	PODJAZD DLA OSÓB NIEPEŁNOSPRAWNYCH		
SKALA: 1:100	DATA: 05.2017	NR RYS.	K - 9
PROJEKTANT ARCHITEKTURA/KONSTRUKCJA:	inż. Zbigniew Stelmasczyk nr upr. 50/89/Lw. 1674/94/Lo		
SPRAWDZAJĄCY:	mgr inż. arch. Grzegorz Tatarka spec. arch. nr upr. 7131/11/P/2003		STR.
ASYSTENT:	mgr inż. M. Kaczmarek		
ASYSTENT:	inż. Magdalena Olejniczak		