









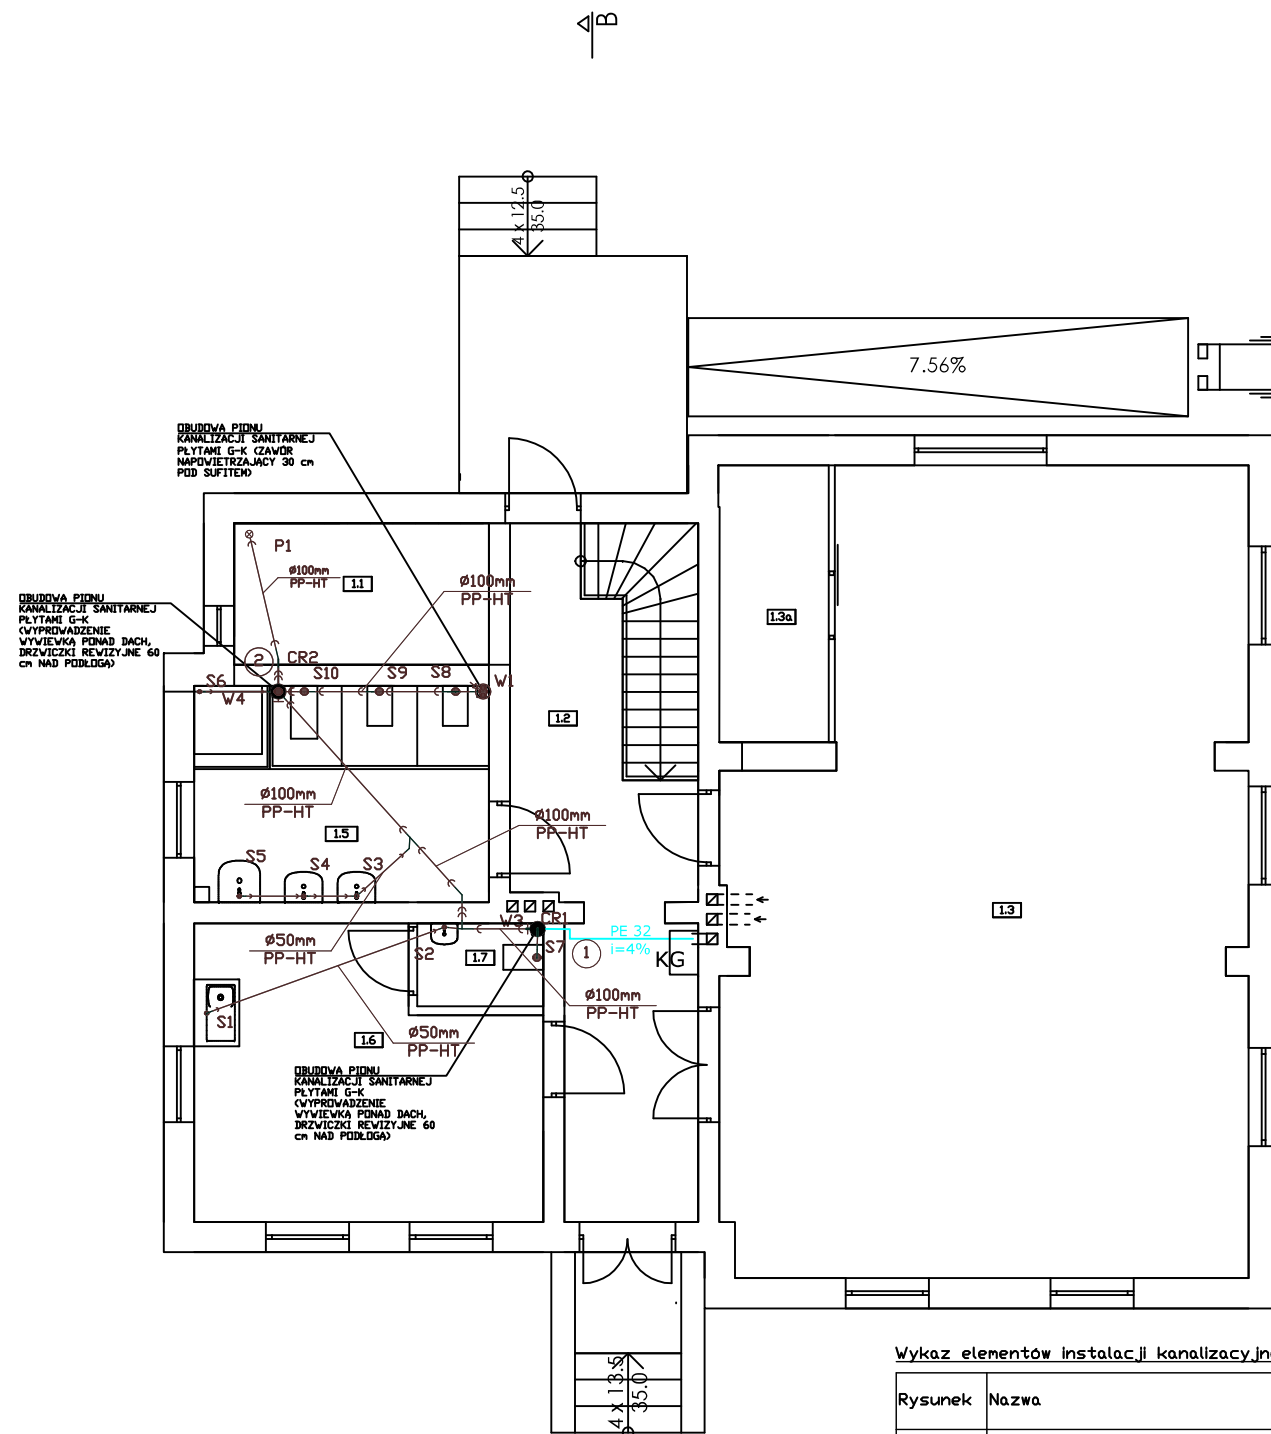


RZUT PRZYZIEMIA INSTALACJA KANALIZACJI SANITARNEJ SKALA 1:100

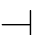

LEGENDA:
 - instalacja kanalizacji sanitarnej
 - instalacja odprowadzenia kondensatu od kotła gazowego
 Pozostałe elementy zgodnie z wykazem elementów instalacji kanalizacyjnej

UWAGI:
 Przewody prowadzić min. 30 cm pod podłogą. Przewody wykonane z rur PP-HT do średnicy DN 100 oraz PVC-U dla średnicy DN 150. Piony kanalizacyjne obudować płytami G-K.
 Na obudowach pionów należy zamontować drzwiczki w celu dostępu do czyszczaka.
 Piony wyprowadzić ponad dach (nie dotyczy fragmentu instalacji z zaworem napowietrzającym) i zakończyć wywiewkami kanalizacyjnymi DN 100.
 Rewizje kanalizacyjne montować na wysokości ok. 60 cm ponad poziomem podłogi.
 Przewód kondensatu należy podłączyć do pionu instalacji kanalizacji sanitarnej powyżej podłączenia miski ustępowej.
 Pod kotłem należy zamontować syfon na odpływie skroplin.

Wykaz elementów instalacji kanalizacyjnej

Rysunek	Nazwa	Oznaczenie...	Ilość
	Czyszczak	CR1 CR2	2 szt.
	Prysznic	S6	1 szt.
	Punkt odpływu	P1	1 szt.
	Umywalka	S2-S5	4 szt.
	Ustęp	S7-S10	4 szt.
	Wywiewka	W3 W4	2 szt.
	Zawór napowietrzający	W1	1 szt.
	Zlew	S1	1 szt.

Wykaz pomieszczeń : Parter

Nr	Nazwa pomieszczenia	Pow. użytkowa
		129.70 m ²
1.1	Szatnia	6.55 m ²
1.2	Korytarz	19.65 m ²
1.3	Sala zabaw	68.93 m ²
1.3 a	Schówek porządkowy	5.29 m ²
1.5	Łazienka	11.20 m ²
1.6	Pomieszczenie socjalne	16.19 m ²
1.7	Łazienka dla pracowników	1.89 m ²
Razem		129.70 m ²

BIURO PROJEKTOWE m3KACZMAREK
 UL. A. MICKIEWICZA 41
 63-840 KROBIA
 www.m3kaczmarek.pl
 biuro@m3kaczmarek.pl
 tel. 607 850 703, 607 850 732

OBIEKT:	BUDYNEK OŚWIATY	
ADRES INWESTYCJI:	ul. Kościuszki 8, 64-125 Poniec, działka nr 1188/4	
PRZEDMIOT RYSUNKU:	RZUT PRZYZIEMIA INSTALACJA KANALIZACJI SANITARNEJ	
SKALA: 1:100	DATA: 05.2017	NR RYS. S-2
PROJEKTANT SANITARNA:	mgr inż. Eugeniusz Wilda spec. konstrukcyjno-inżynierska nr ewid. 253/75/PW spec. instalacyjno-inżynierska nr ewid. 1487/91/Lo	
ASYSTENT SANITARNA:	mgr inż. Piotr Wierzbicki	