


RZUT PRZYZIEMIA INSTALACJA GAZOWA SKALA 1:100

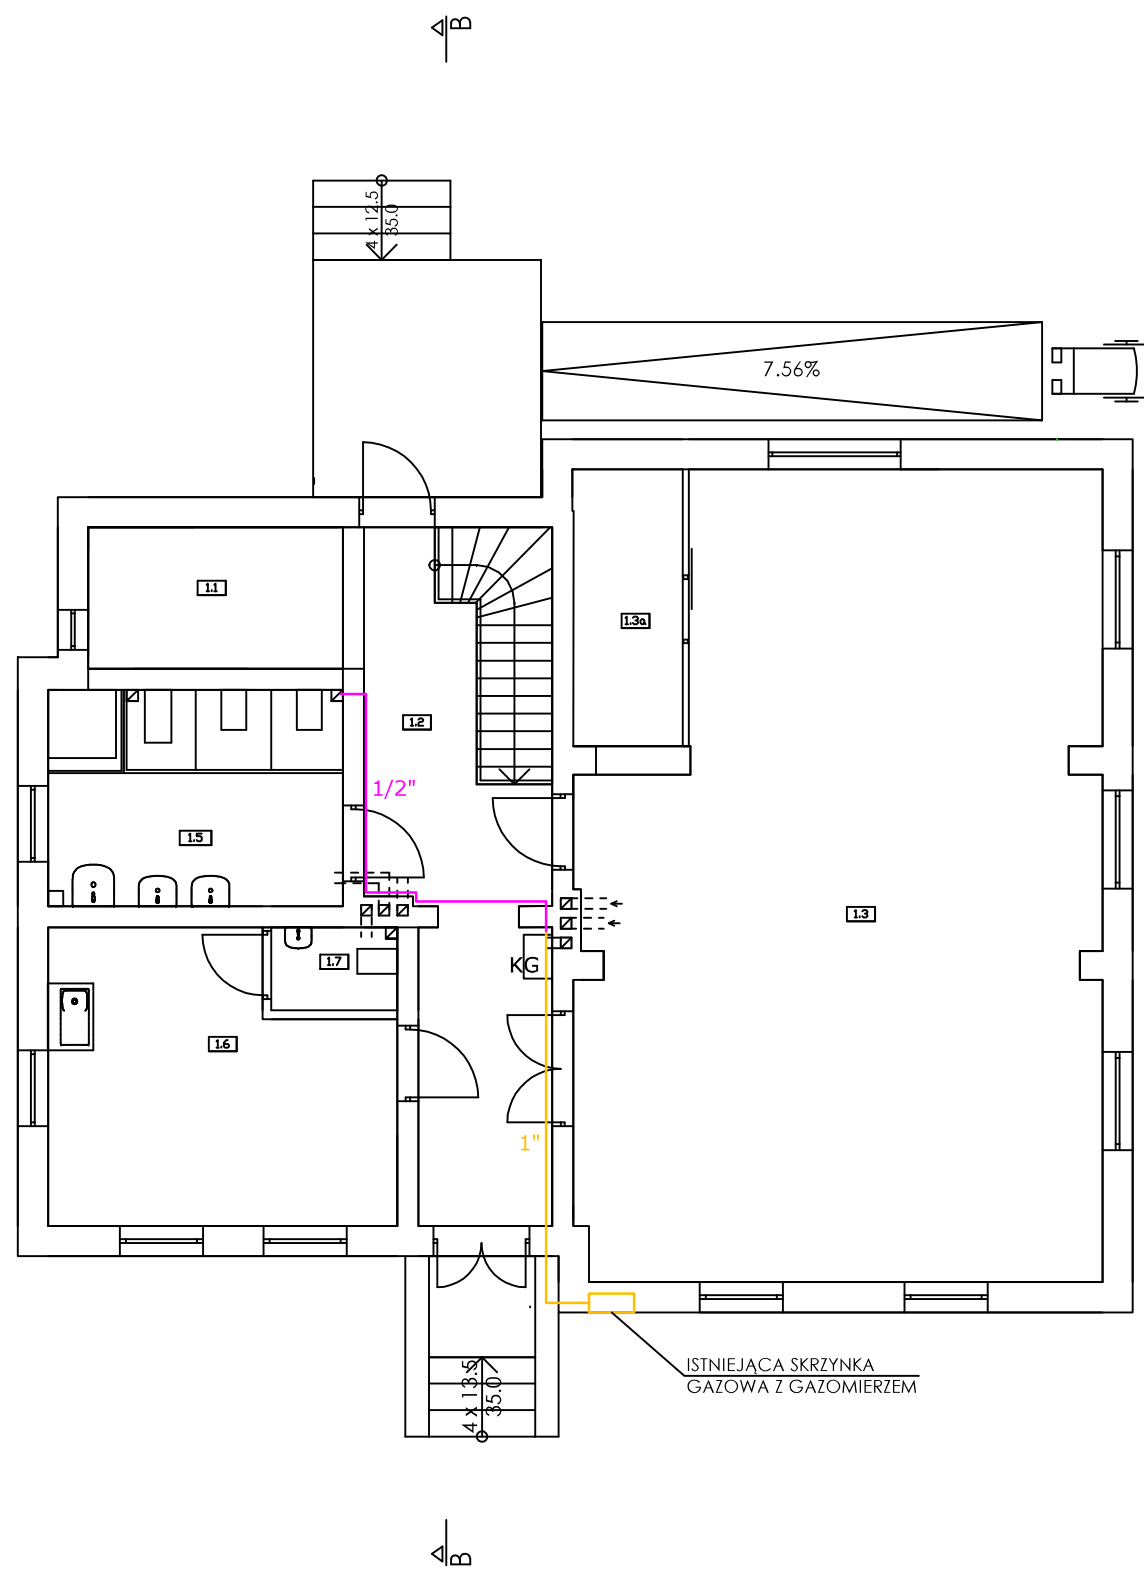

LEGENDA:
— - istniejąca instalacja gazowa do pozostawienia
— - istniejąca instalacja gazowa do demontażu

UWAGI:
 Instalacja gazowa wykonana z rur stalowych łączonych przez spawanie. Należy zdemontować przewody, które były przeznaczone dla kuchenki gazowej o średnicy 1/2". Istniejące przewody do kotła gazowego należy pozostawić bez zmian. A odejście zaślepić i zaspawać. Przed kotłem gazowym należy sprawdzić działanie zaworu kulowego do gazu i wymienić jeżeli będzie taka potrzeba.

BIURO PROJEKTOWE m3KACZMAREK
 UL. A. MICKIEWICZA 41
 63-840 KROBIA
 www.m3kaczmarek.pl
 biuro@m3kaczmarek.pl
 tel. 607 850 703, 607 850 732

OBIEKT:	BUDYNEK OŚWIATY	
ADRES INWESTYCJI:	ul. Kościuszki 8, 64-125 Poniec, działka nr 1188/4	
PRZEDMIOT RYSUNKU:	RZUT PRZYZIEMIA INSTALACJA GAZOWA	
SKALA: 1:100	DATA: 05.2017	NR RYS. S-8
PROJEKTANT SANITARNA:	mgr inż. Eugeniusz Wilda spec. konstrukcyjno-inżynierska nr ewid. 253/75/PW spec. instalacyjno-inżynierska nr ewid. 1487/91/Lo	
ASYSTENT SANITARNA:	mgr inż. Piotr Wierzbicki	

Wykaz pomieszczeń : Parter

Nr	Nazwa pomieszczenia	Pow. użytkowa
		129.70 m ²
1.1	Szatnia	6.55 m ²
1.2	Korytarz	19.65 m ²
1.3	Sala zabaw	68.93 m ²
1.3 a	Schówek porządkowy	5.29 m ²
1.5	Łazienka	11.20 m ²
1.6	Pomieszczenie socjalne	16.19 m ²
1.7	Łazienka dla pracowników	1.89 m ²
Razem		129.70 m ²