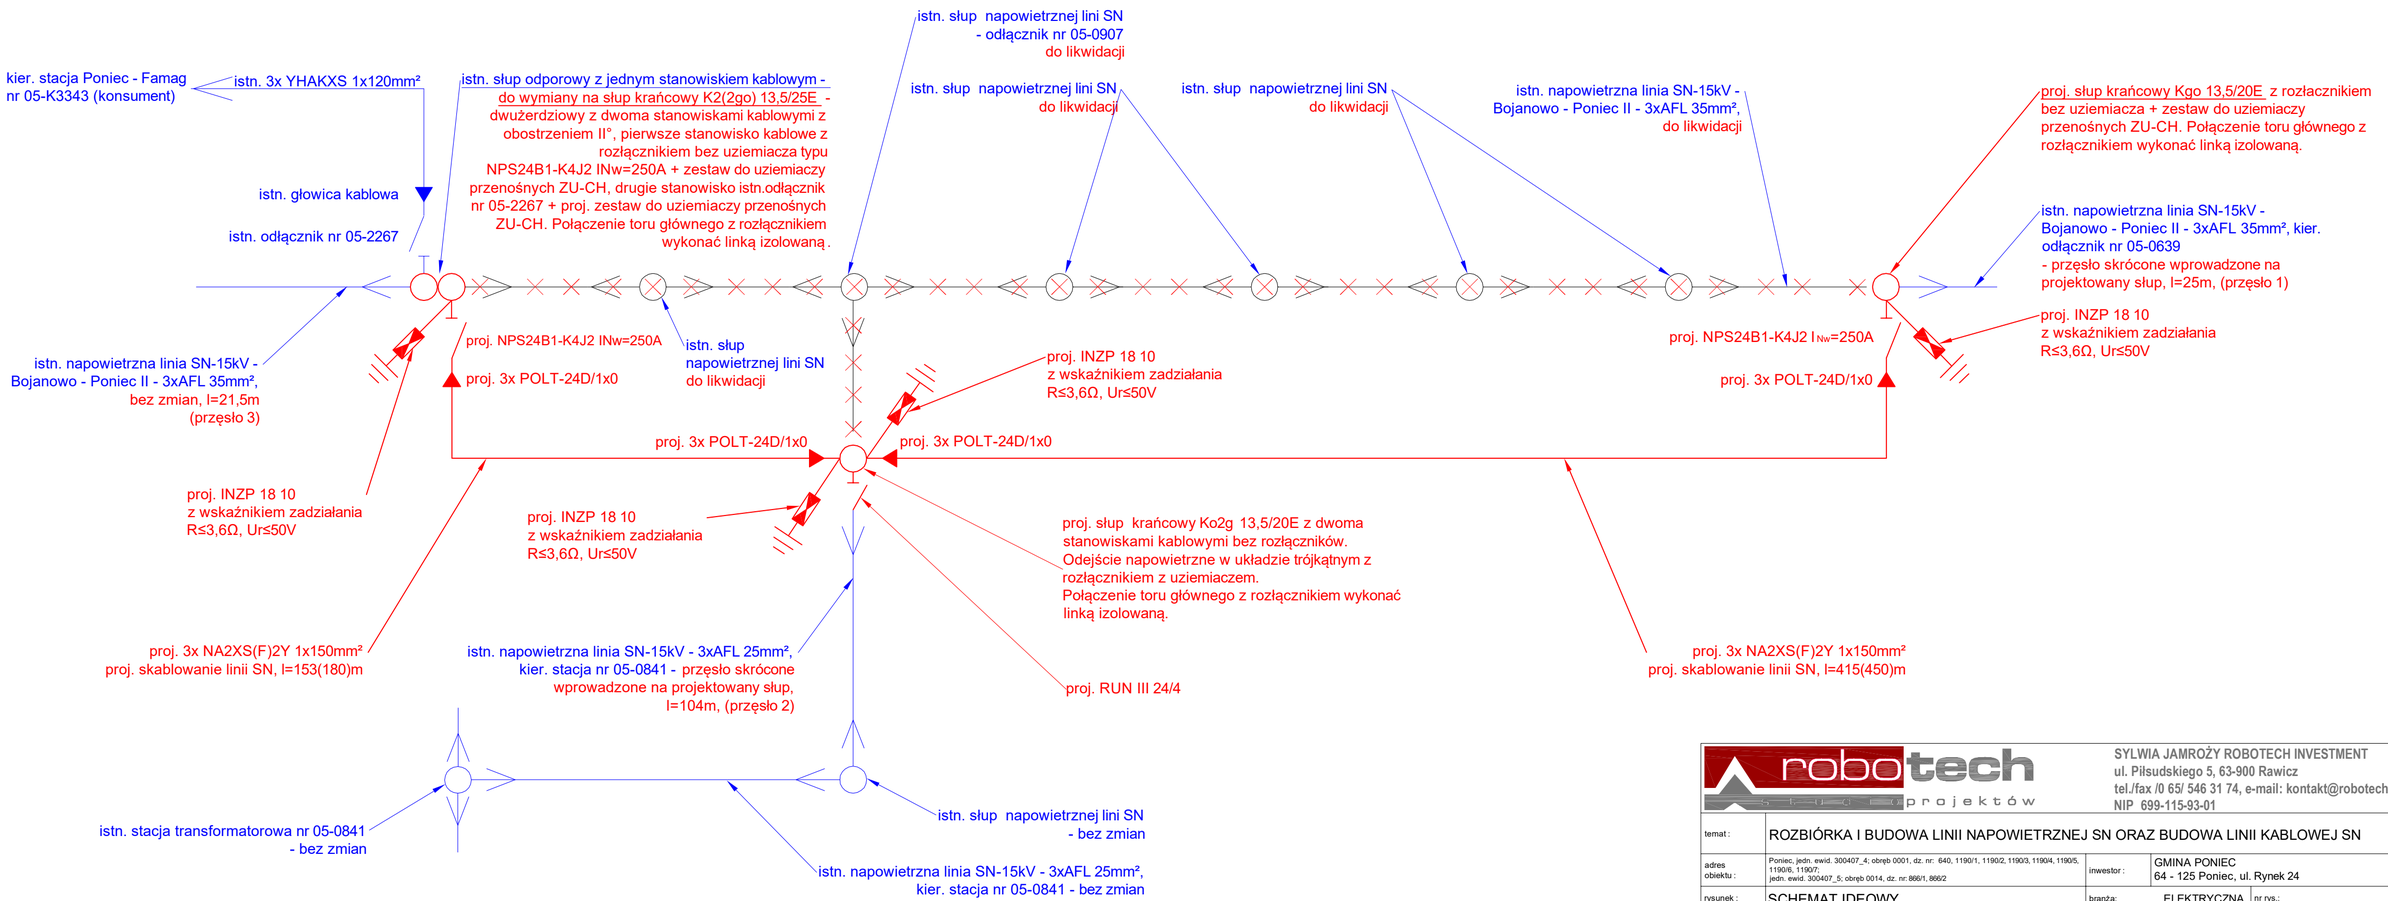

297x630

robotech projektów
SYLWIA JAMROŻY ROBOTECH INVESTMENT
ul. Piłsudskiego 5, 63-900 Rawicz
tel./fax /0 65/ 546 31 74, e-mail: kontakt@robotech.pl
NIP 699-115-93-01

temat :	ROZBIÓRKA I BUDOWA LINII NAPOWIETRZNEJ SN ORAZ BUDOWA LINII KABLOWEJ SN		
adres obiektu :	Poniec, jedn. ewid. 300407_4; obręb 0001, dz. nr: 640, 1190/1, 1190/2, 1190/3, 1190/4, 1190/5, 1190/6, 1190/7; jedn. ewid. 300407_5; obręb 0014, dz. nr: 866/1, 866/2	inwestor :	GMINA PONIEC 64 - 125 Poniec, ul. Rynek 24
rysunek :	SCHEMAT IDEOWY	branża: ELEKTRYCZNA	nr rys.: 2
stadium:	PROJEKT BUDOWLANY	data: sierpień 2018	skala: -
	imię i nazwisko:	nr uprawnień:	podpis:
projektant :	inż. Robert Jamroży	WKP/0146/POOE/08 W specjalności instalacyjnej w zakresie sieci, instalacji i urządzeń elektrycznych i elektroenergetycznych.	
sprawdzający :	mgr inż. Krzysztof Palica	355/DOŚ/15 W specjalności instalacyjnej w zakresie sieci, instalacji i urządzeń elektrycznych i elektroenergetycznych.	
opracował :	inż. Wojciech Nakoneczny	-	
	inż. Wojciech Moterski		