

8KDW 5KDd

4KDd


7KDW

6KDW

Początek robót  
km 0+000.00

Koniec robót  
km 0+226.13

Poziom porównawczy 85 m.n.p.m

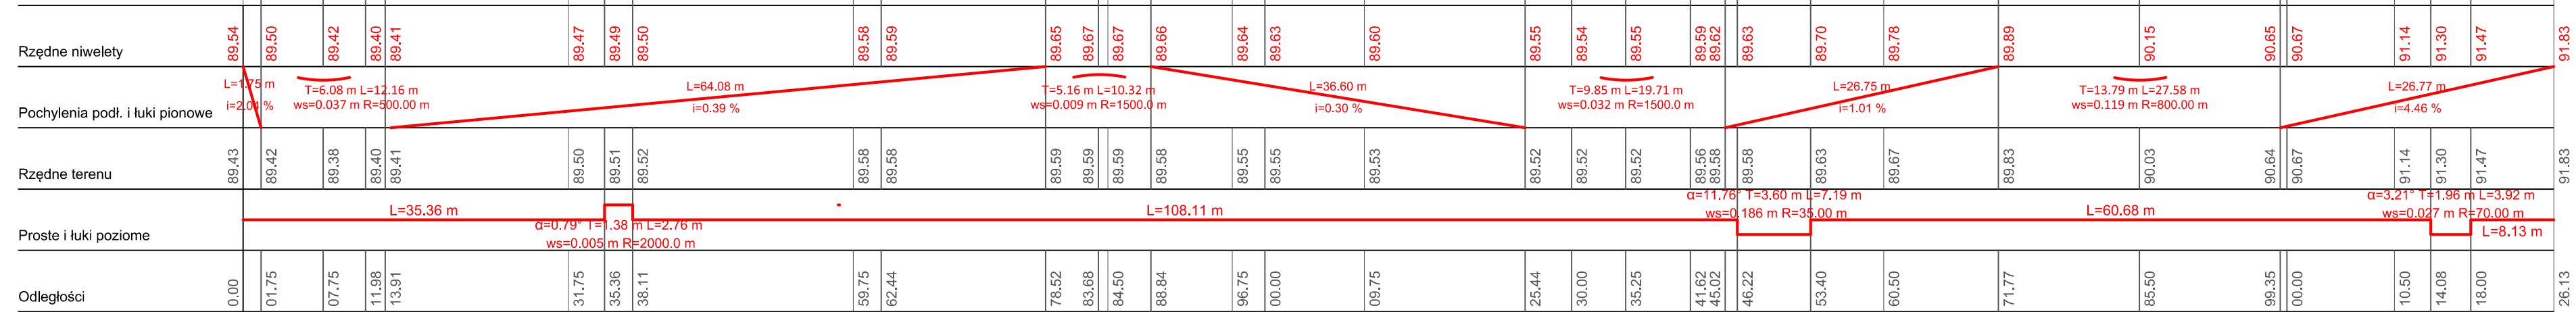

001+0

002+0

Wykonawca projektu		Zamawiający		
Biuro Usług Drogowych-Projektowanie, Nadzory Miroslawa Kostórkiewicz ul. Glinki 12, 63-860 Pogorzela		Gmina Poniec ul. Rynek 24 64-125 Poniec		
Projektował:	Wiesław Kostórkiewicz	Data:	Podpis:	Stadium: <b>P.B.</b>
Nr uprawnień:	1760/94/Lo			
Asystent:	inż. Gerard Skokowski			
Sprawdzający:	mgr inż. Jacek Kostórkiewicz			
Nr uprawnień:	80/DOŚ/12			
Objekt:	Przebudowa ulic Akacjowa, Lipowa, Kasztanowa, Świerkowa, Wierzbowa i Dębowa w Poniecu			Skala: <b>1:500/50</b>
Tytuł rysunku:	Profil podłużny - 3KDD			Nr rysunku: <b>3a</b>