



ELEWACJA PÓŁNOCNA

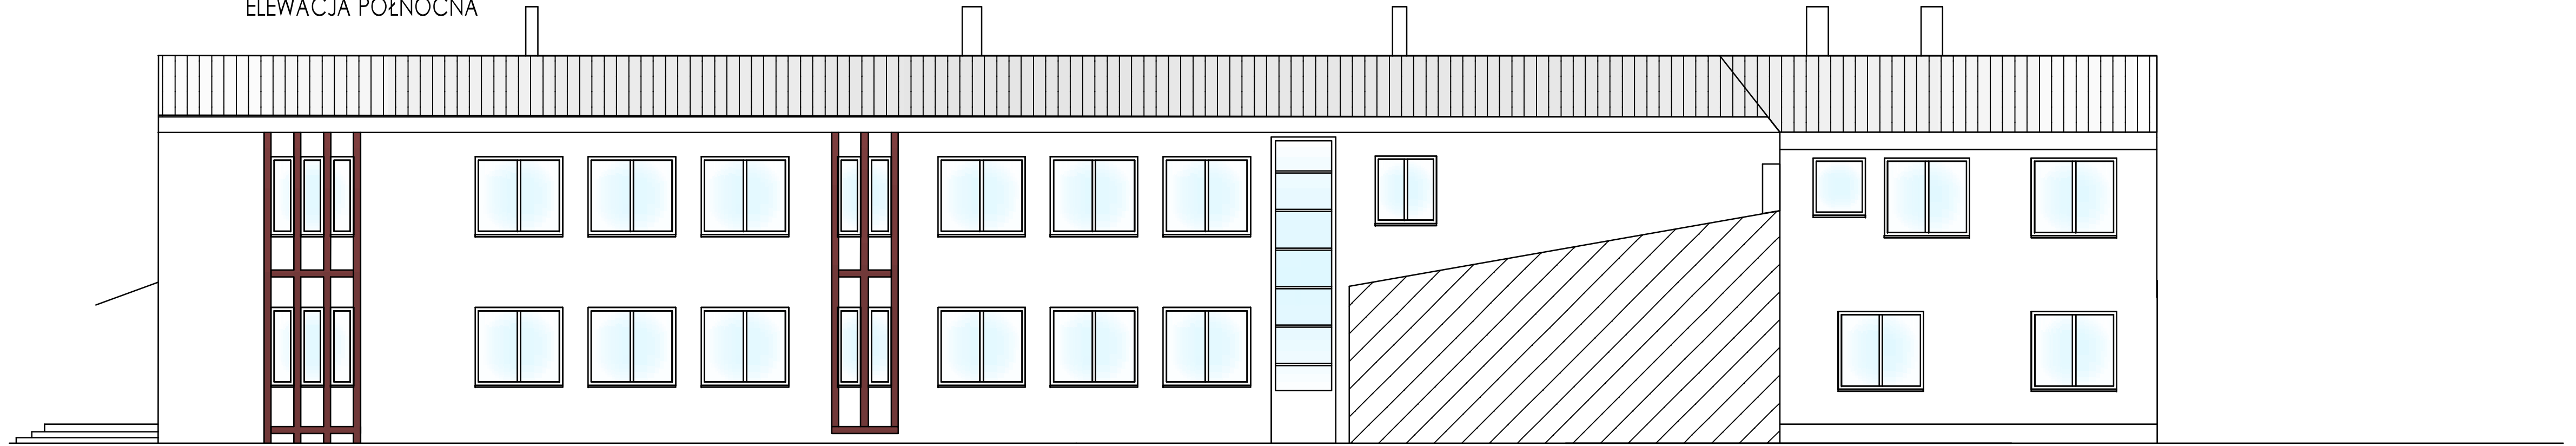

ELEWACJA POŁUDNIOWA

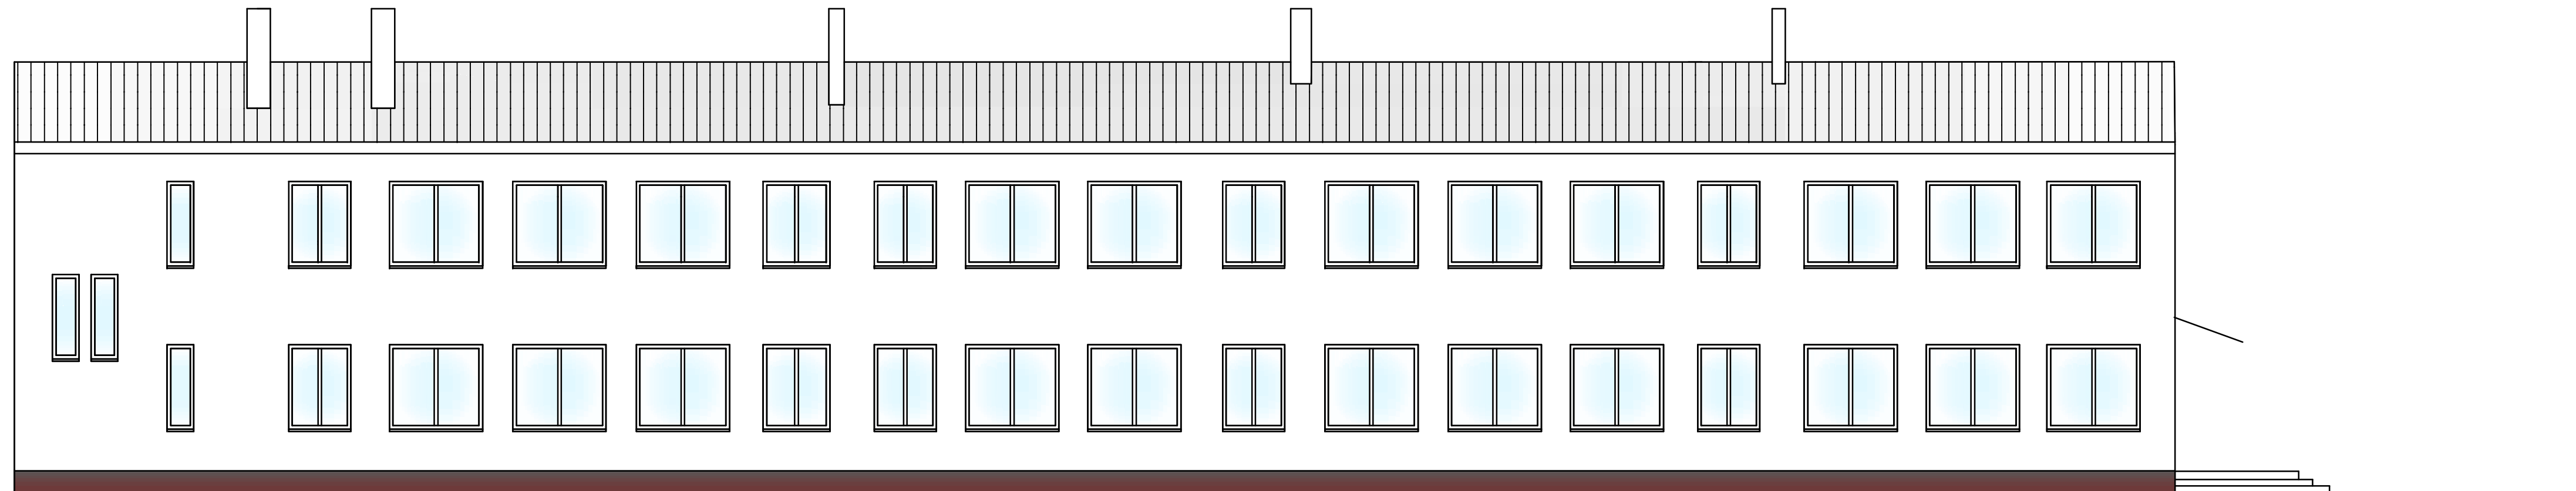

ELEWACJA WSCHODNIA



 M3 KACZMAREK pracownia projektowa m3kaczmarek sp. z o.o. ul. A. Mickiewicza 41, 63-840 Krobia www.m3kaczmarek.pl, biuro@m3kaczmarek.pl tel. 807 850 703, 507 850 732			
OBIEKT:	SZKOŁA PODSTAWOWA IM. GEN. DYMIZJA STEFANA "GROTA" ROWECKIEGO		
ADRES INWESTYCJI:	Zytowiecko 46, 63-805 Zytowiecko, nr dz. 137		
PRZEDMIOT RYSUNKU:	ELEWACJE - BUDYNEK "C" inventaryzacja		
SKALA: 1:100	DATA: 09.2021	PODPIS	NR RYS.
PROJEKTANT: branża architektoniczna	mgr inż. arch. Joanna Włodarz - Jakubowska specjalność architektoniczna nr upr. WP-DIAOKK/UpB/59/2008		
SPRAWDZAJĄCY: branża architektoniczna	mgr inż. arch. Grzegorz Talarła specjalność architektoniczna nr upr. 7131/11/P/2003		
ASYSYNT:	mgr inż. M. Kaczmarek		STR.
ASYSYNT:	inż. P. Busz		