
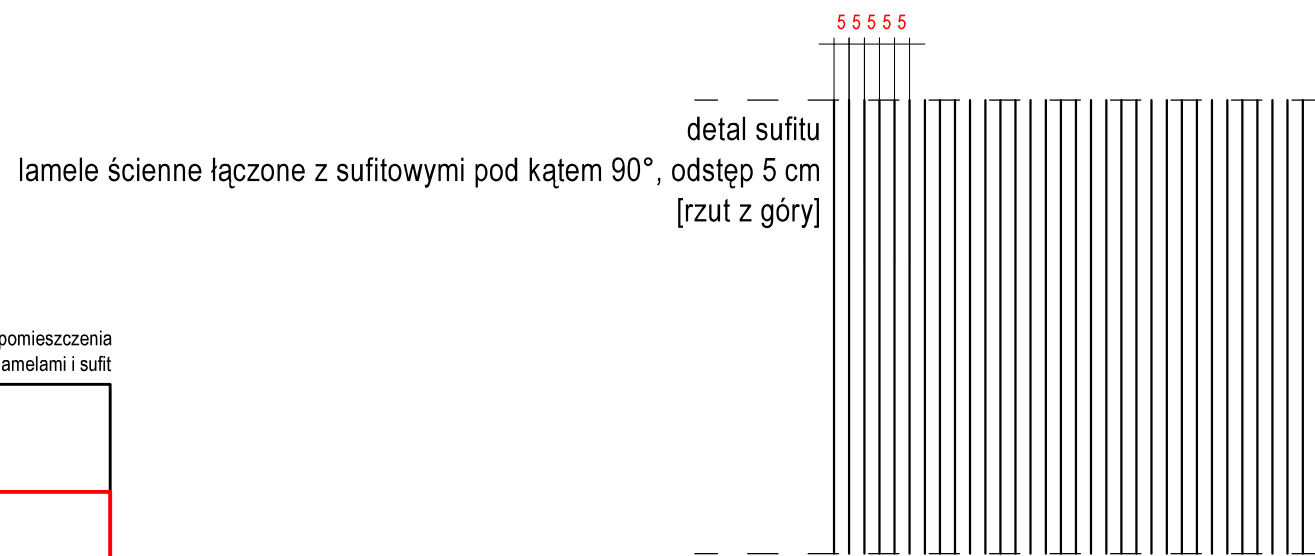



DETAL ŚCIANY W STOŁÓWCE  
WIDOK NA ŚCIANĘ Z OKNAMI

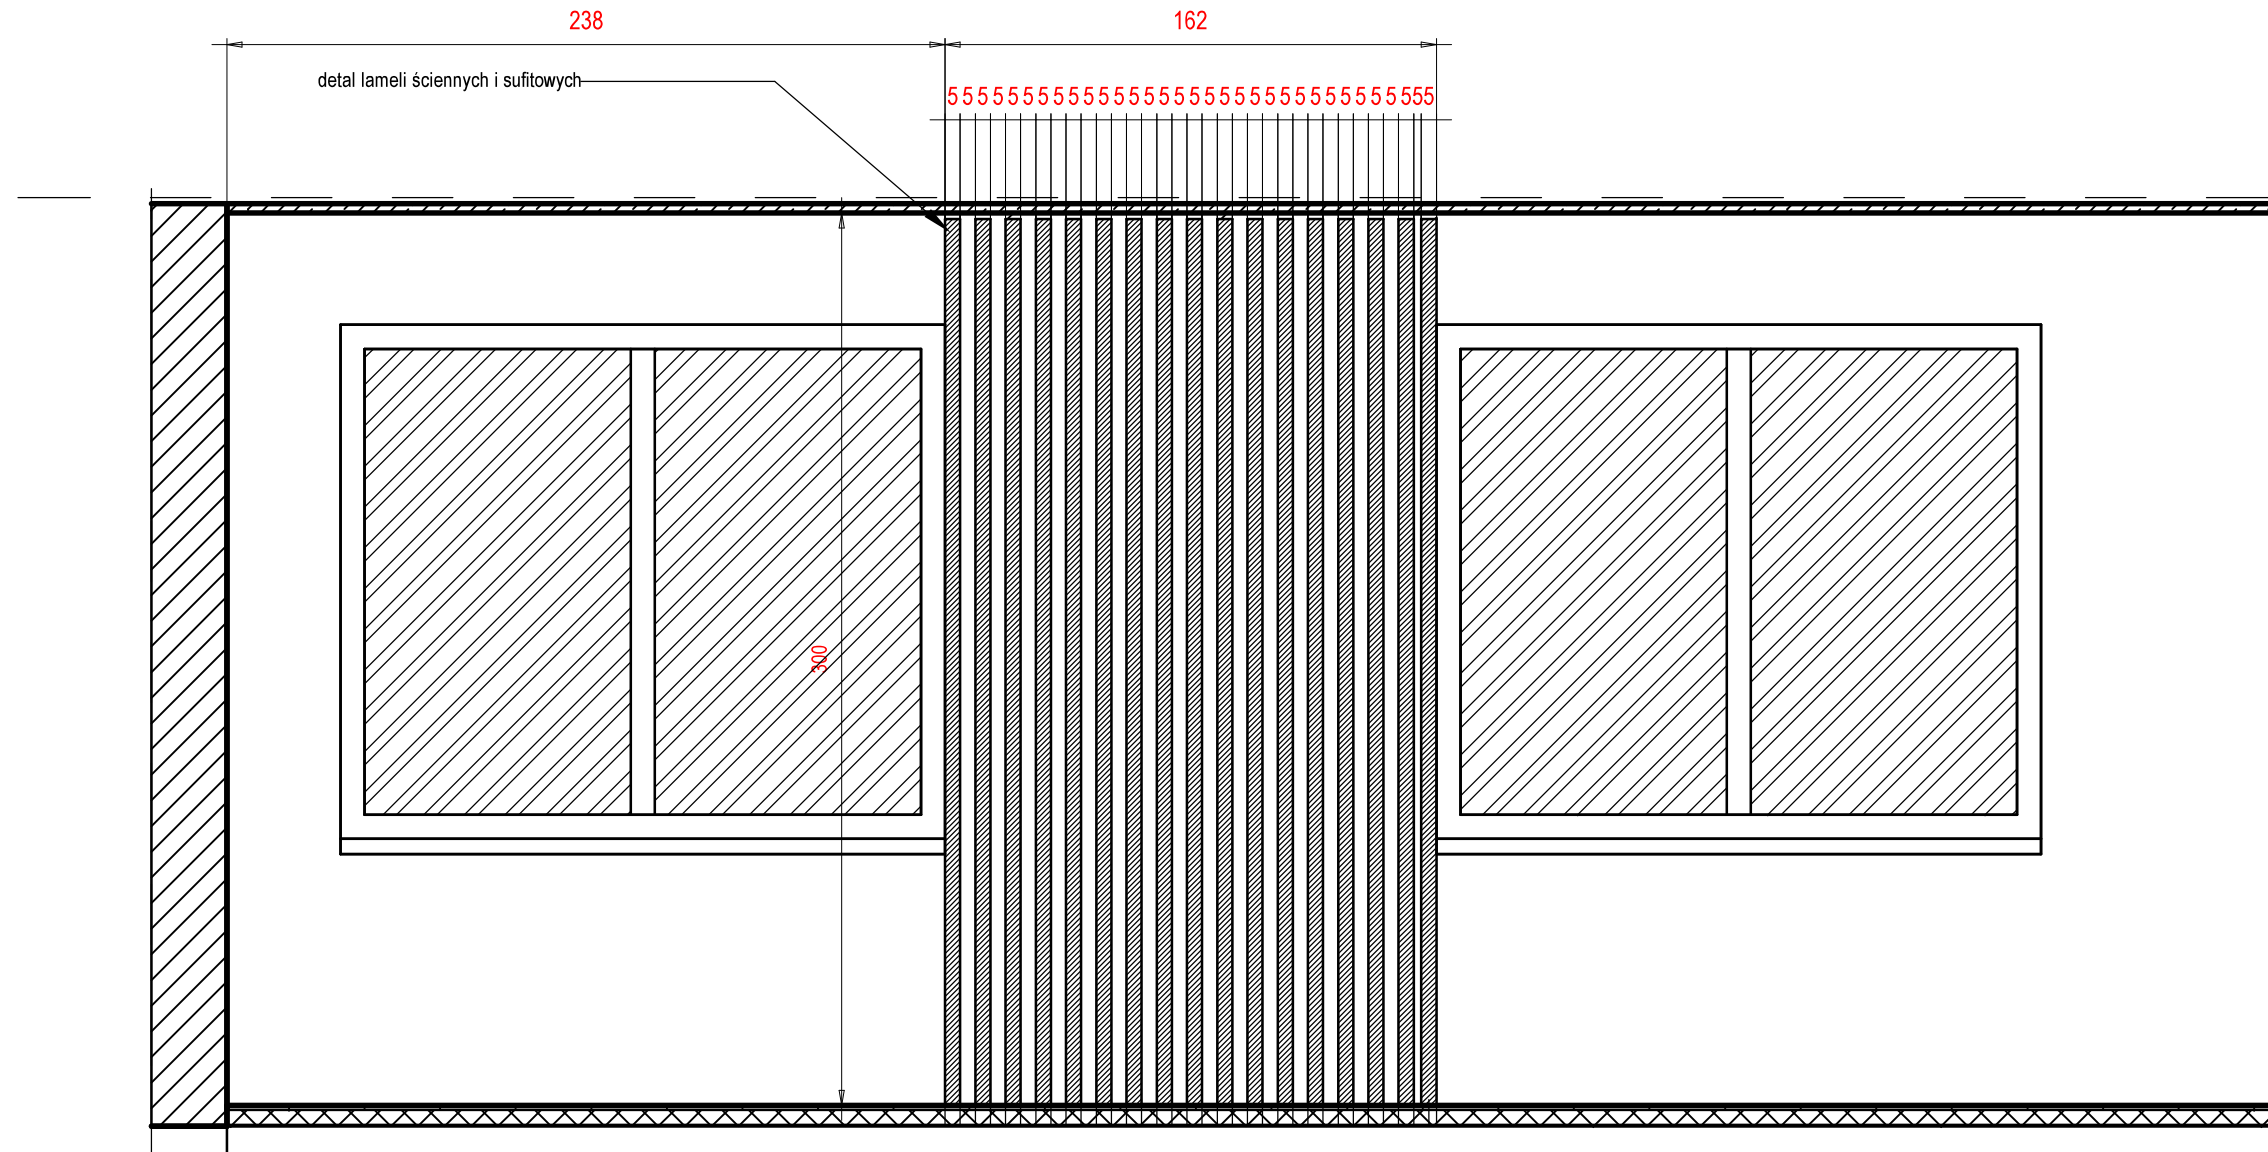

Lamele ścienne i sufitowe drewniane ze świerku skandynawskiego  
Montaż lameli "niewidoczny".

Ścienne lamele montować za pomocą kleju montażowego na całej długości panela.  
Sufitowy montaż paneli po zastosowaniu kleju montażowego i dodatkowych wkrętów do płyty sufitowej.

rzut pomieszczenia  
ściany z lamelami i sufit

 

Pracownia projektowa m3kaczmarek zastrzega sobie prawo do wprowadzania jakichkolwiek zmian w projekcie wykonawczym.  
Każda zmiana musi uzyskać zgodę projektanta po wcześniejszym przedstawieniu rozwiązań zamiennych.  
W przypadku jakichkolwiek rozbieżności należy skonsultować to z projektantem i kierownikiem budowy.

 <b>M3KACZMAREK</b> pracownia projektowa m3kaczmarek sp. z o.o. ul. A. Mickiewicza 41; 63-840 Krobia www.m3kaczmarek.pl; biuro@m3kaczmarek.pl tel. 607 850 703, 607 850 732			
OBIEKT:	SZKOŁA PODSTAWOWA IM. GEN. DYWIZJI STEFANA "GROTA" ROWECKIEGO		
ADRES INWESTYCJI:	Żytowiecko 46, 63-805 Żytowiecko, nr dz. 137		
PRZEDMIOT RYSUNKU:	DETAL ŚCIANY W STOŁÓWCE BUDYNEK B		
SKALA: 1:25	DATA: 09.2021	PODPIS	NR RYS.
PROJEKTANT: branża architektoniczna	mgr inż. arch. Joanna Włodarz - Jakubowska specjalność architektoniczna nr upr. WP-OIA/OKK/UpB/59/2008		
SPRAWDZAJĄCY: branża architektoniczna	mgr inż. arch. Grzegorz Tataraka specjalność architektoniczna nr upr. 7131/11/P/2003		
ASYSTENT:	inż. Magdalena Olejniczak		STR.
ASYSTENT:	inż. P. Busz		