


# k ł a d 2

## DETAL ŚCIANY W POMIESZCZENIU CATERINGOWYM

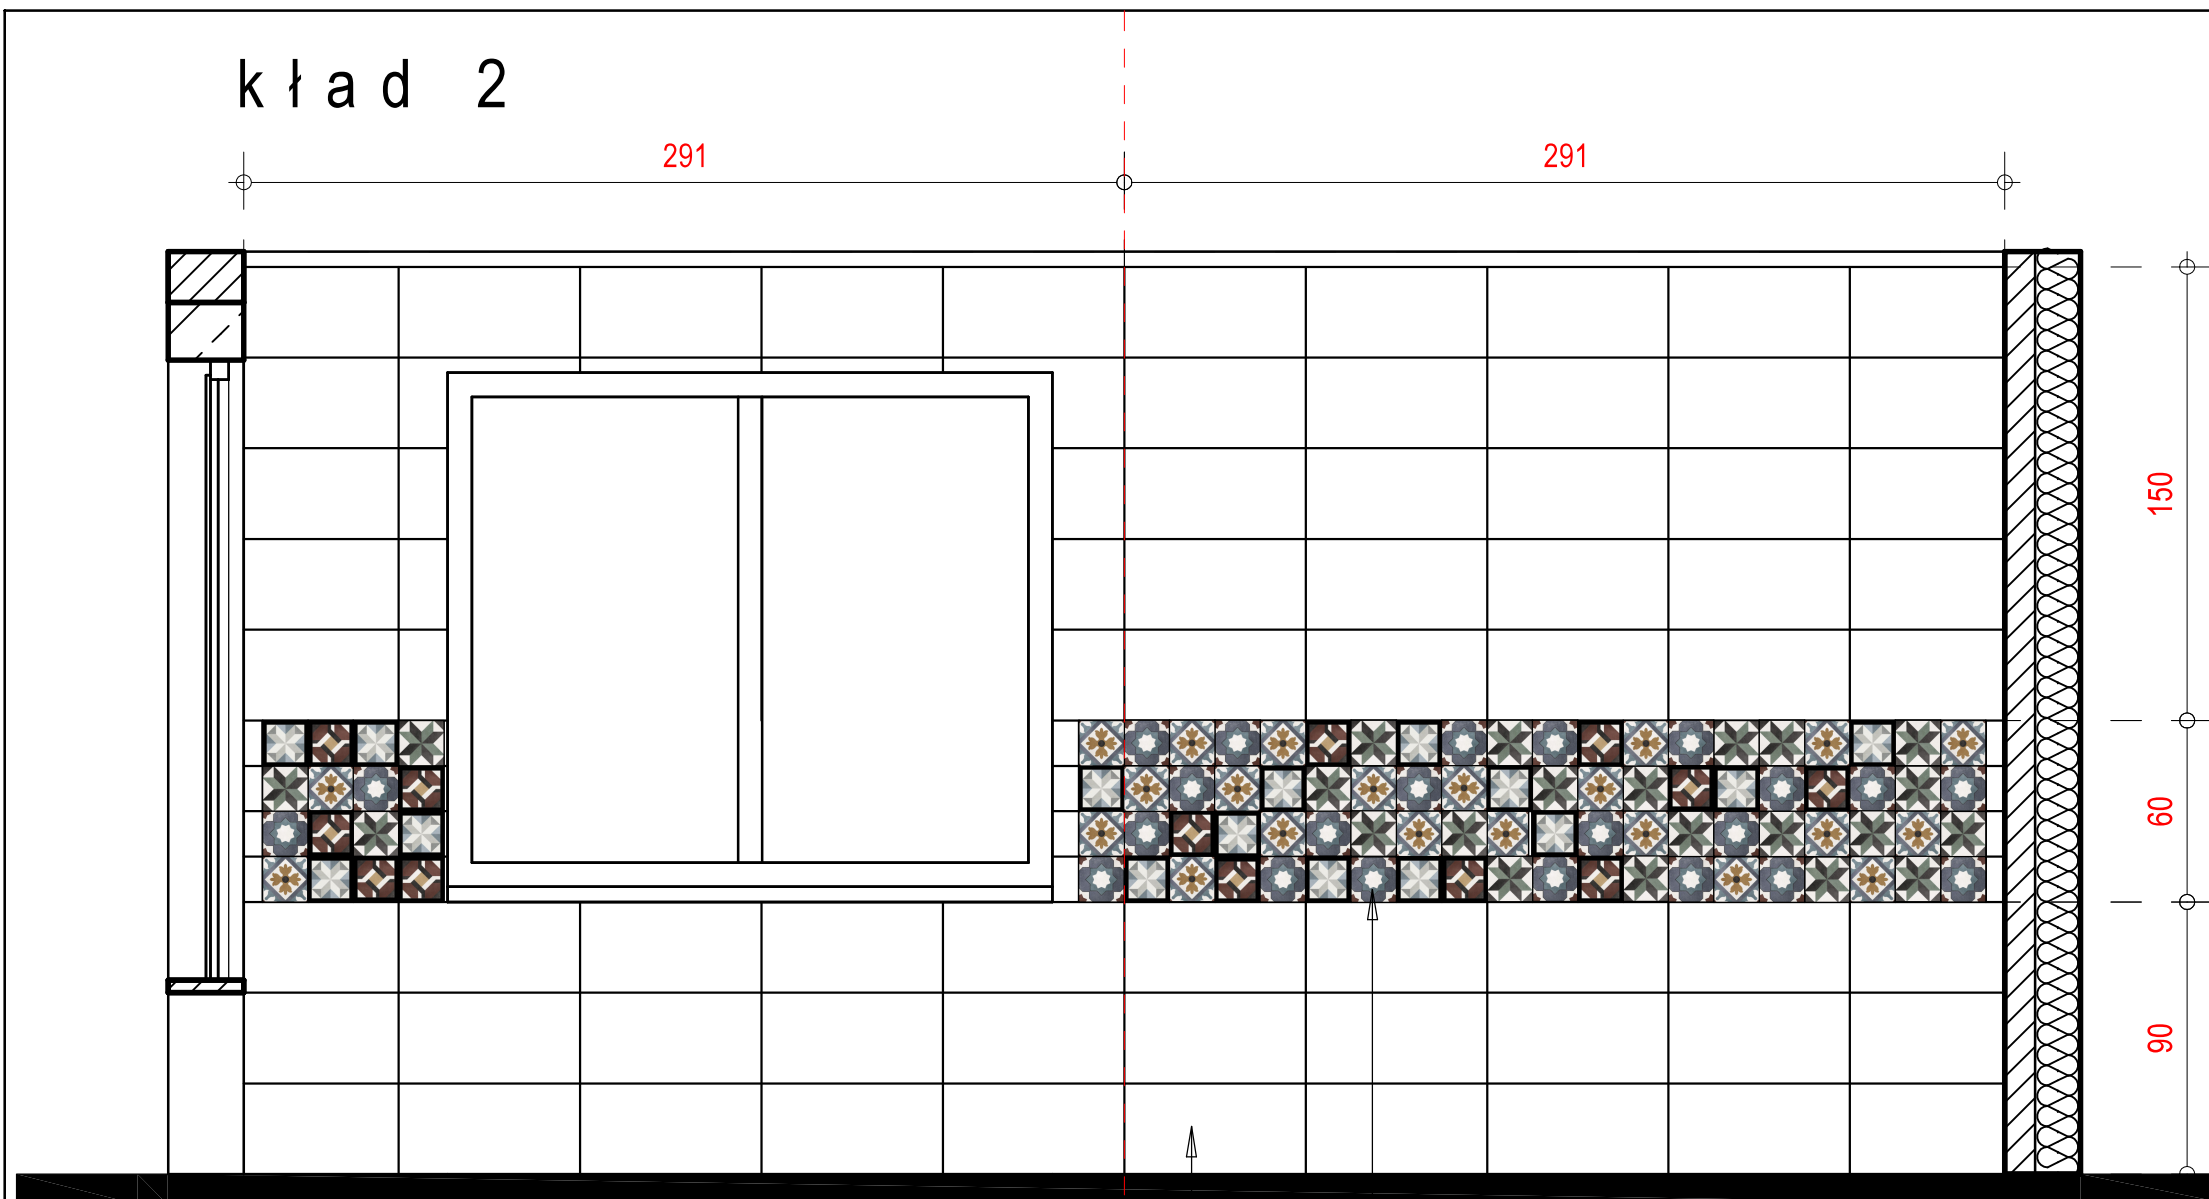

Montaż płytek na całej wysokości pomieszczenia.  
 Fartuch kuchenny wykonać z płytek patchworkowych o wymiarze 15 x 15 cm w różnych kolorach zgodnie z szczegółem.  
 Płytki dekoracyjne np. Mabel, Celin, Karen, Carole, Morgan.  
 Fuga jasna szara.  
 Płytki układać w osi ściany!

fartuch kuchenny z płytek patchworkowych o wymiarach 15 x 15 cm, mix kolorów i wzorów

płytki ścienne 30 x 60 cm, białe półpołysk, rektyfikowane, fuga jasna szara

Pracownia projektowa m3kaczmarek zastrzega sobie prawo do wprowadzania jakichkolwiek zmian w projekcie wykonawczym. Każda zmiana musi uzyskać zgodę projektanta po wcześniejszym przedstawieniu rozwiązań zamiennych. W przypadku jakichkolwiek rozbieżności należy skonsultować to z projektantem i kierownikiem budowy.

 <b>M 3 K A C Z M A R E K</b> pracownia projektowa m3kaczmarek sp. z o.o. ul. A. Mickiewicza 41; 63-840 Krobia www.m3kaczmarek.pl; biuro@m3kaczmarek.pl tel. 607 850 703, 607 850 732			
OBIEKT:	SZKOŁA PODSTAWOWA IM. GEN. DYWIZJI STEFANA "GROTA" ROWECKIEGO		
ADRES INWESTYCJI:	Żytowiecko 46, 63-805 Żytowiecko, nr dz. 137		
PRZEDMIOT RYSUNKU:	DETAL ŚCIANY W POMIESZCZENIU CATERINGOWYM		
SKALA: 1:25	DATA: 09.2021	PODPIS	NR RYS.
PROJEKTANT: branża architektoniczna	mgr inż. arch. Joanna Włodarz - Jakubowska specjalność architektoniczna nr upr. WP-OIA/OKK/UpB/59/2008		
SPRAWDZAJĄCY: branża architektoniczna	mgr inż. arch. Grzegorz Tatarka specjalność architektoniczna nr upr. 7131/11/P/2003		
ASYSTENT:	inż. Magdalena Olejniczak		STR.
ASYSTENT:	inż. P. Busz		