



DETAL ŚCIAN NA PIĘTRZE BUDYNEK B

fototapeta na całej ścianie z oknami i pełnej wysokości "sky of plants"



ściana malowana farbą do wnętrza w kolorze RGB 130 133 108 np. Valley L447 Tikkurila

ściana malowana farbą do wnętrza w kolorze NCS 0902-Y57R RGB 229 225 220 np. Cloud Y481 Tikkurila

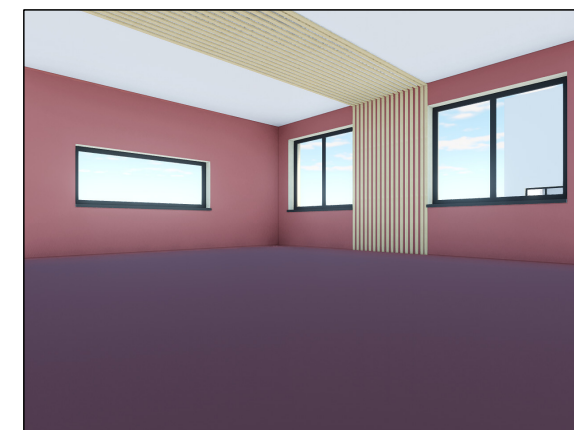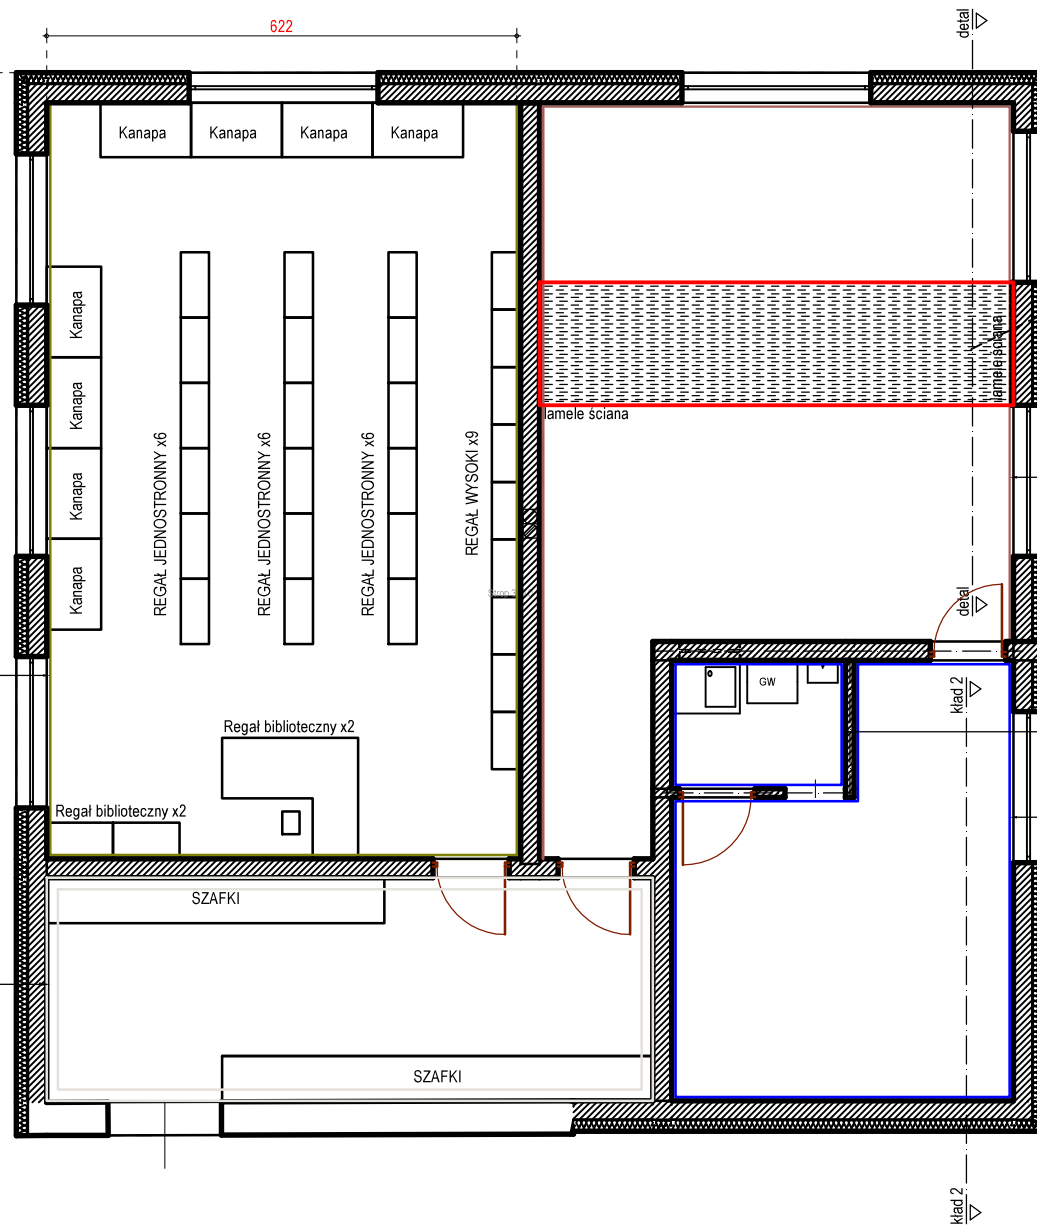

lamelki drewniane o wymiarze 5 x 2.5 cm (szer. x gł.) świerk skandynawski

ściany malowane farbą do wnętrza w kolorze NCS 3148-Y89R RGB 169 93 89 np. Nectar L418 Tikkurila

ściany wykończone płytkami ściennymi

ściany wykończone płytkami ściennymi

Uwagi:

1. Ściany malowane farbą do wnętrza zgodnie z opisami na rysunku i zestawieniem Z-1.
2. Detale wykonać zgodnie z rysunkami.

Pracownia projektowa **m3kaczmarek** zastrzega sobie prawo do wprowadzania jakichkolwiek zmian w projekcie wykonawczym.

Każda zmiana musi uzyskać zgodę projektanta po wcześniejszym przedstawieniu rozwiązań zamiennych.

W przypadku jakichkolwiek rozbieżności należy skonsultować to z projektantem i kierownikiem budowy.

Wykonawca zobowiązany jest do sprawdzenia wymiarów w naturze na terenie budowy.

 M3KACZMAREK pracownia projektowa m3kaczmarek sp. z o.o. ul. A. Mickiewicza 41; 63-840 Krobia www.m3kaczmarek.pl; biuro@m3kaczmarek.pl tel. 607 850 703, 607 850 732			
OBIEKT:	SZKOŁA PODSTAWOWA IM. GEN. DYWIZJI STEFANA "GROTA" ROWECKIEGO		
ADRES INWESTYCJI:	Żytowiecko 46, 63-805 Żytowiecko, nr dz. 137		
PRZEDMIOT RYSUNKU:	DETAL ŚCIAN NA PIĘTRZE BUDYNEK B		
SKALA: 1:100	DATA: 09.2021	PODPIS	NR RYS.
PROJEKTANT: branża architektoniczna	mgr inż. arch. Joanna Włodarz - Jakubowska specjalność architektoniczna nr upr. WP-OIA/OKK/UpB/59/2008		
SPRAWDZAJĄCY: branża architektoniczna	mgr inż. arch. Grzegorz Tataraka specjalność architektoniczna nr upr. 7131/11/P/2003		
ASYSTENT:	inż. Magdalena Olejniczak		STR.
ASYSTENT:	inż. P. Busz		