




widok 3d  
podglądowy

## DETAL ŚCIANY W SZATNIACH układ i zestaw kolorów

Analogicznie wykonać ściany w pozostałych szatniach, stosując inny motyw szablonu malarskiego zgodnie z zestawieniem Z-1.

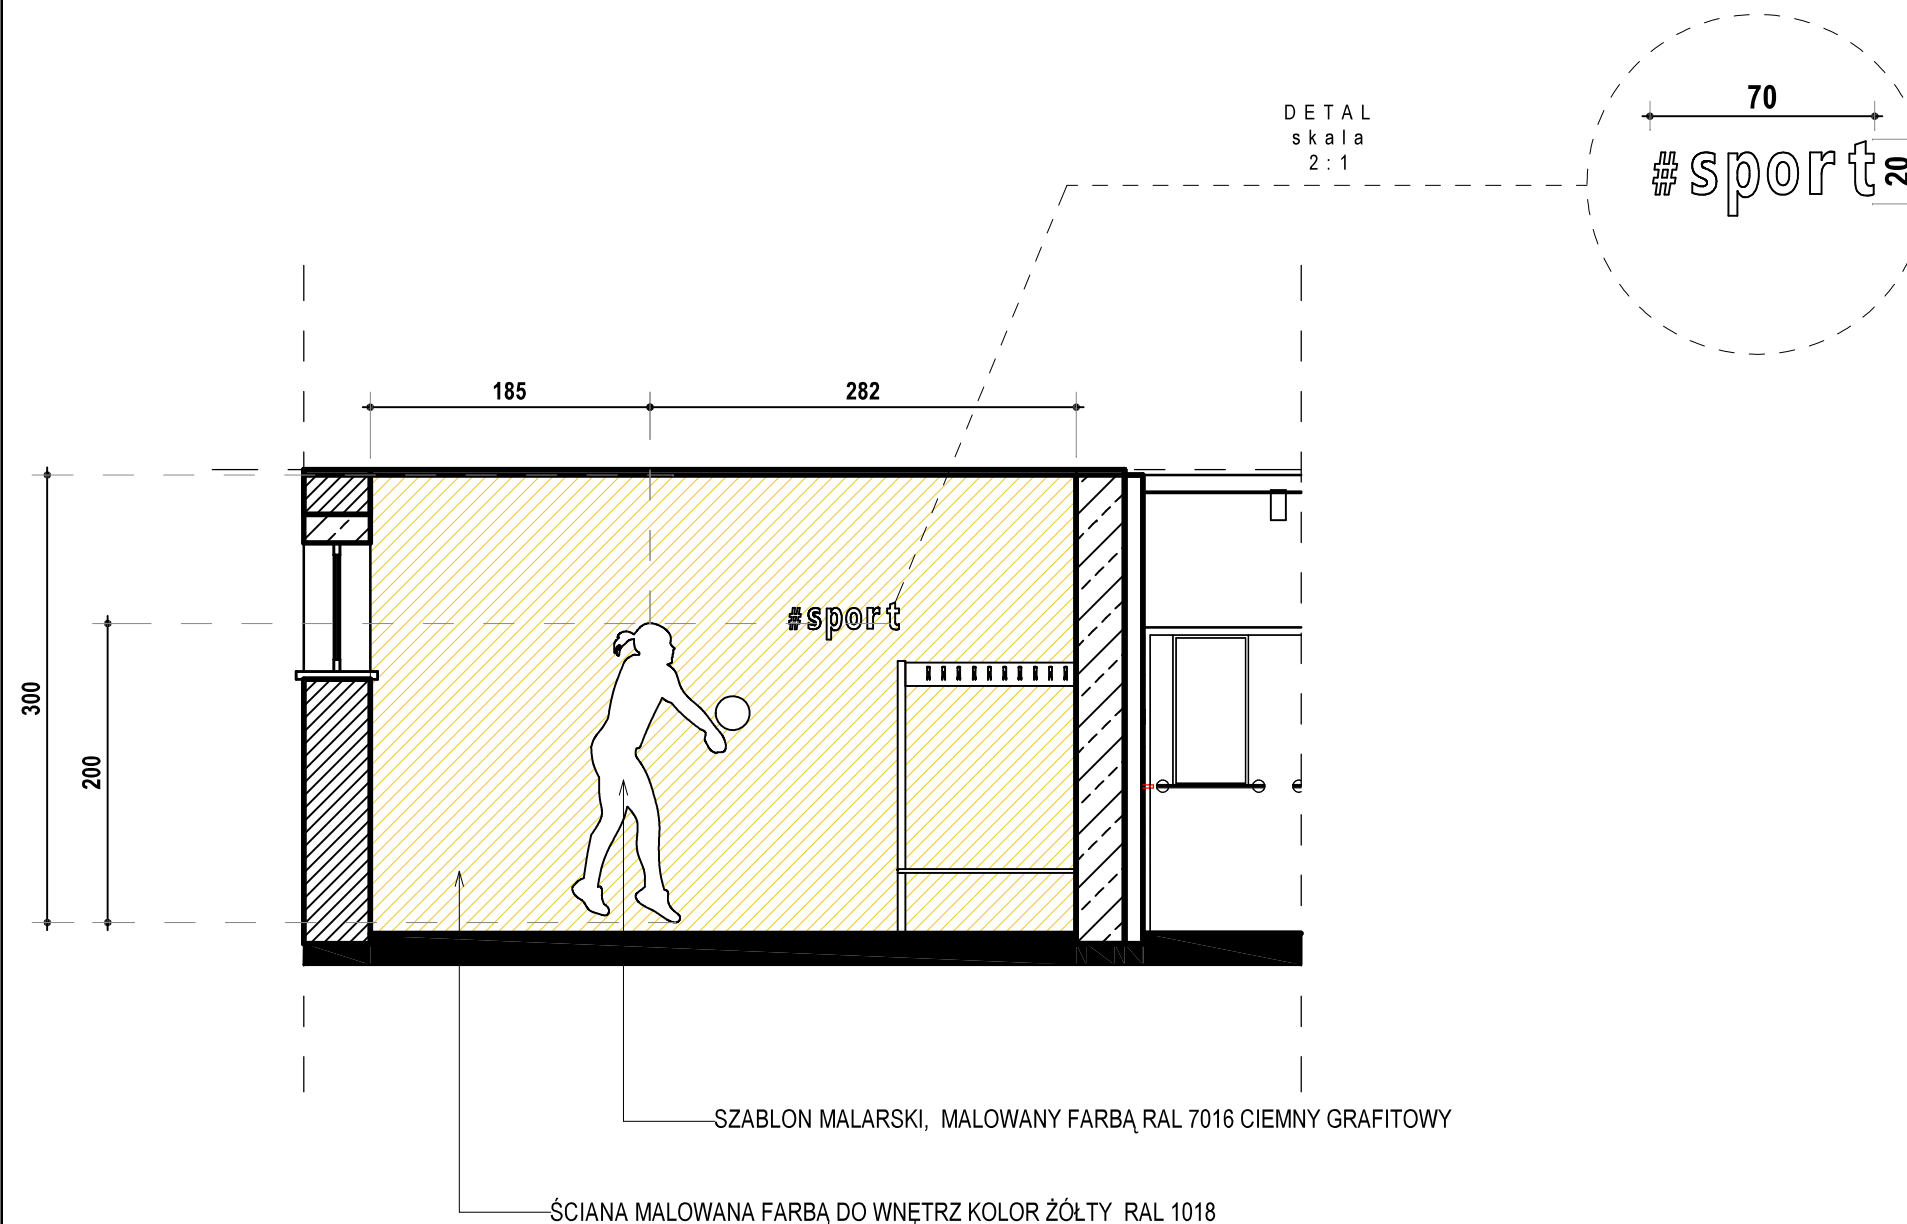

### Uwagi:

1. Ściany malowane farbą do wnętrz w kolorze białym i kolorze żółtym. 3 ściany białe i 1 ściana prostopadła do ściany z oknami w kolorze żółtym.
2. Na ścianie malowanej farbą żółtą wykonać szablon malarski zgodnie z zestawieniem Z-1 (załącznik do dokumentacji) i detalem.
3. Napis wykonać z gotowych, wielorazowych szablonów i pomalować farbą w kolorze jak bazowy szablon.
4. Czcionka liter i znaku specjalnego to Avant Grande.

Pracownia projektowa **m3kaczmarek** zastrzega sobie prawo do wprowadzania jakichkolwiek zmian w projekcie wykonawczym. Każda zmiana musi uzyskać zgodę projektanta po wcześniejszym przedstawieniu rozwiązań zamiennych. W przypadku jakichkolwiek rozbieżności należy skonsultować to z projektantem i kierownikiem budowy. Wykonawca zobowiązany jest do sprawdzenia wymiarów w naturze na terenie budowy.

 <b>M3KACZMAREK</b> pracownia projektowa m3kaczmarek sp. z o.o. ul. A. Mickiewicza 41; 63-840 Krobia www.m3kaczmarek.pl; biuro@m3kaczmarek.pl tel. 607 850 703, 607 850 732			
OBIEKT:	SZKOŁA PODSTAWOWA IM. GEN. DYWIZJI STEFANA "GROTA" ROWECKIEGO		
ADRES INWESTYCJI:	Żytowiecko 46, 63-805 Żytowiecko, nr dz. 137		
PRZEDMIOT RYSUNKU:	DETAL ŚCIANY W SZATNIACH układ i zestaw kolorów		
SKALA: 1:50	DATA: 09.2021	PODPIS	NR RYS.
PROJEKTANT: branża architektoniczna	mgr inż. arch. Joanna Włodarz - Jakubowska specjalność architektoniczna nr upr. WP-OIA/OKK/UpB/59/2008		
SPRAWDZAJĄCY: branża architektoniczna	mgr inż. arch. Grzegorz Tatarka specjalność architektoniczna nr upr. 7131/11/P/2003		
ASYSTENT:	inż. Magdalena Olejniczak		STR.
ASYSTENT:	inż. P. Busz		