RZUT POSADZKI
BUDYNEK "C"

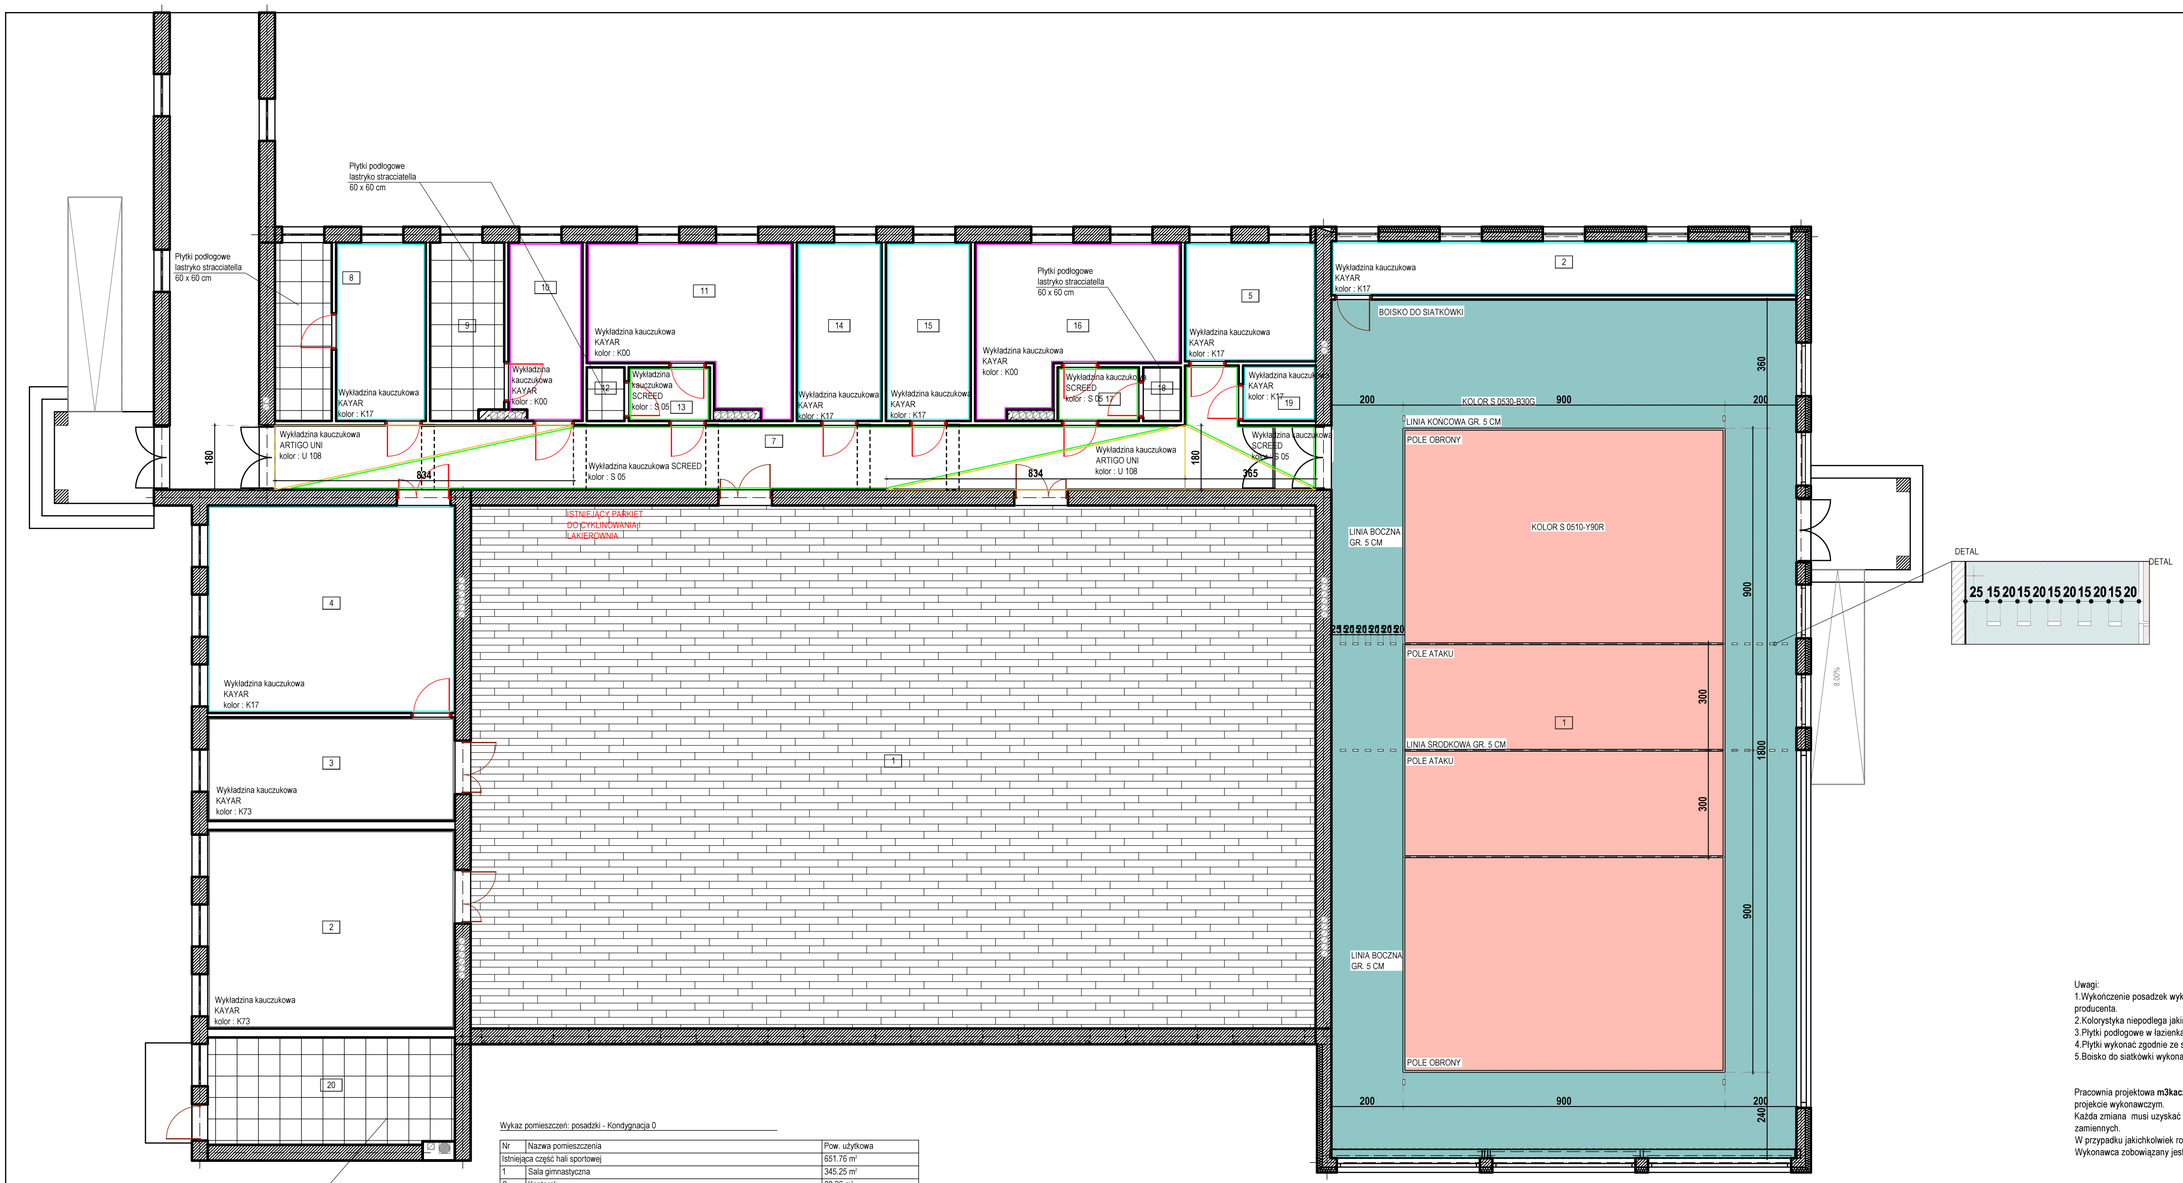

Wykaz pomieszczeń: posadzki - Kondygnacja 0

Nr	Nazwa pomieszczenia	Pow. użytkowa
Istniejąca część hali sportowej		651.76 m²
1	Sala gimnastyczna	345.25 m²
2	Kantorek	38.36 m²
3	Przechowywalnia sprzętu gimnastycznego	20.05 m²
4	Sala gimnastyczna	40.12 m²
5	Gabinet wychowania fizycznego	12.12 m²
7	Korytarz- komunikacja	52.73 m²
8	Pokój trenera z węzłem sanitarnym	20.46 m²
9	Zespół sanitarny dla niepełnosprawnego	10.10 m²
10	Szatnia- przebieralnia dla niepełnosprawnych	10.16 m²
11	Szatnia dla dziewcząt	22.51 m²
12	Wc dziewcząt	1.57 m²
13	Przedsionek	3.40 m²
14	Magazyn	11.83 m²
15	Magazyn	11.83 m²
16	Przebieralnia dla chłopców	22.51 m²
17	Przedsionek	3.40 m²
18	Wc chłopców	1.57 m²
19	Schowek porządkowy	3.15 m²
20	Kotłownia	20.64 m²
Nowo projektowana hala		331.53 m²
1	Sala do siatkówki	311.94 m²
2	Magazyn	19.69 m²
Razem		983.39 m²

Uwagi:
1.Wykończenie posadzek wykładziną kauczukową/PCV wykonać zgodnie z technologią wybranego producenta.
2.Kolorystyka niepodlega jakimkolwiek zmianom.
3.Płytki podłogowe w łazienkach i kotłowni rektyfikowane, fuga w kolorze bazym płytki.
4.Płytki wykonać zgodnie ze sztuką budowlaną . Układanie rozpocząć w osi pomieszczenia.
5.Boisko do siatkówki wykonać z wykładziny spotowych w kolorystyce jak oznaczono na rzucie.

Pracownia projektowa **m3kaczmarek** zastrzega sobie prawo do wprowadzania jakichkolwiek zmian w projekcie wykonawczym.
Każda zmiana musi uzyskać zgodę projektanta po wcześniejszym przedstawieniu rozwiązań zamiennych.
W przypadku jakichkolwiek rozbieżności należy skonsultować to z projektantem i kierownikiem budowy.
Wykonawca zobowiązany jest do sprawdzenia wymiarów w naturze na terenu budowy.

M3KACZMAREK
pracownia projektowa
m3kaczmarek sp. z o.o.
ul. A. Mickiewicza 41; 63-840 Krobia
www.m3kaczmarek.pl; biuro@m3kaczmarek.pl
tel. 607 850 703, 607 850 732

OBIEKT:	SZKOŁA PODSTAWOWA IM. GEN. DYWIZJI STEFANA "GROTA" ROWECKIEGO		
ADRES INWESTYCJI:	Żytowiecko 46, 63-805 Żytowiecko, nr dz. 137		
PRZEDMIOT RYSUNKU:	RZUT POSADZKI BUDYNEK "C"		
SKALA: 1:100	DATA: 09.2021	PODPIS	NR RYS.
PROJEKTANT: branża architektoniczna	mgr inż. arch. Joanna Włodarz - Jakubowska specjalność architektoniczna nr upr. WP-OIA/OKK/Up/8/39/2008		
SPRAWDZAJĄCY: branża architektoniczna	mgr inż. arch. Grzegorz Tatarka specjalność architektoniczna nr upr. 7131/11/P/2003		
ASYSTENT:	inż. Magdalena Olejniczak		STR.
ASYSTENT:	inż. P. Busz		