RZUT PRZYZIEMIA
BUDYNEK "C"
konstrukcja
Skala 1:100

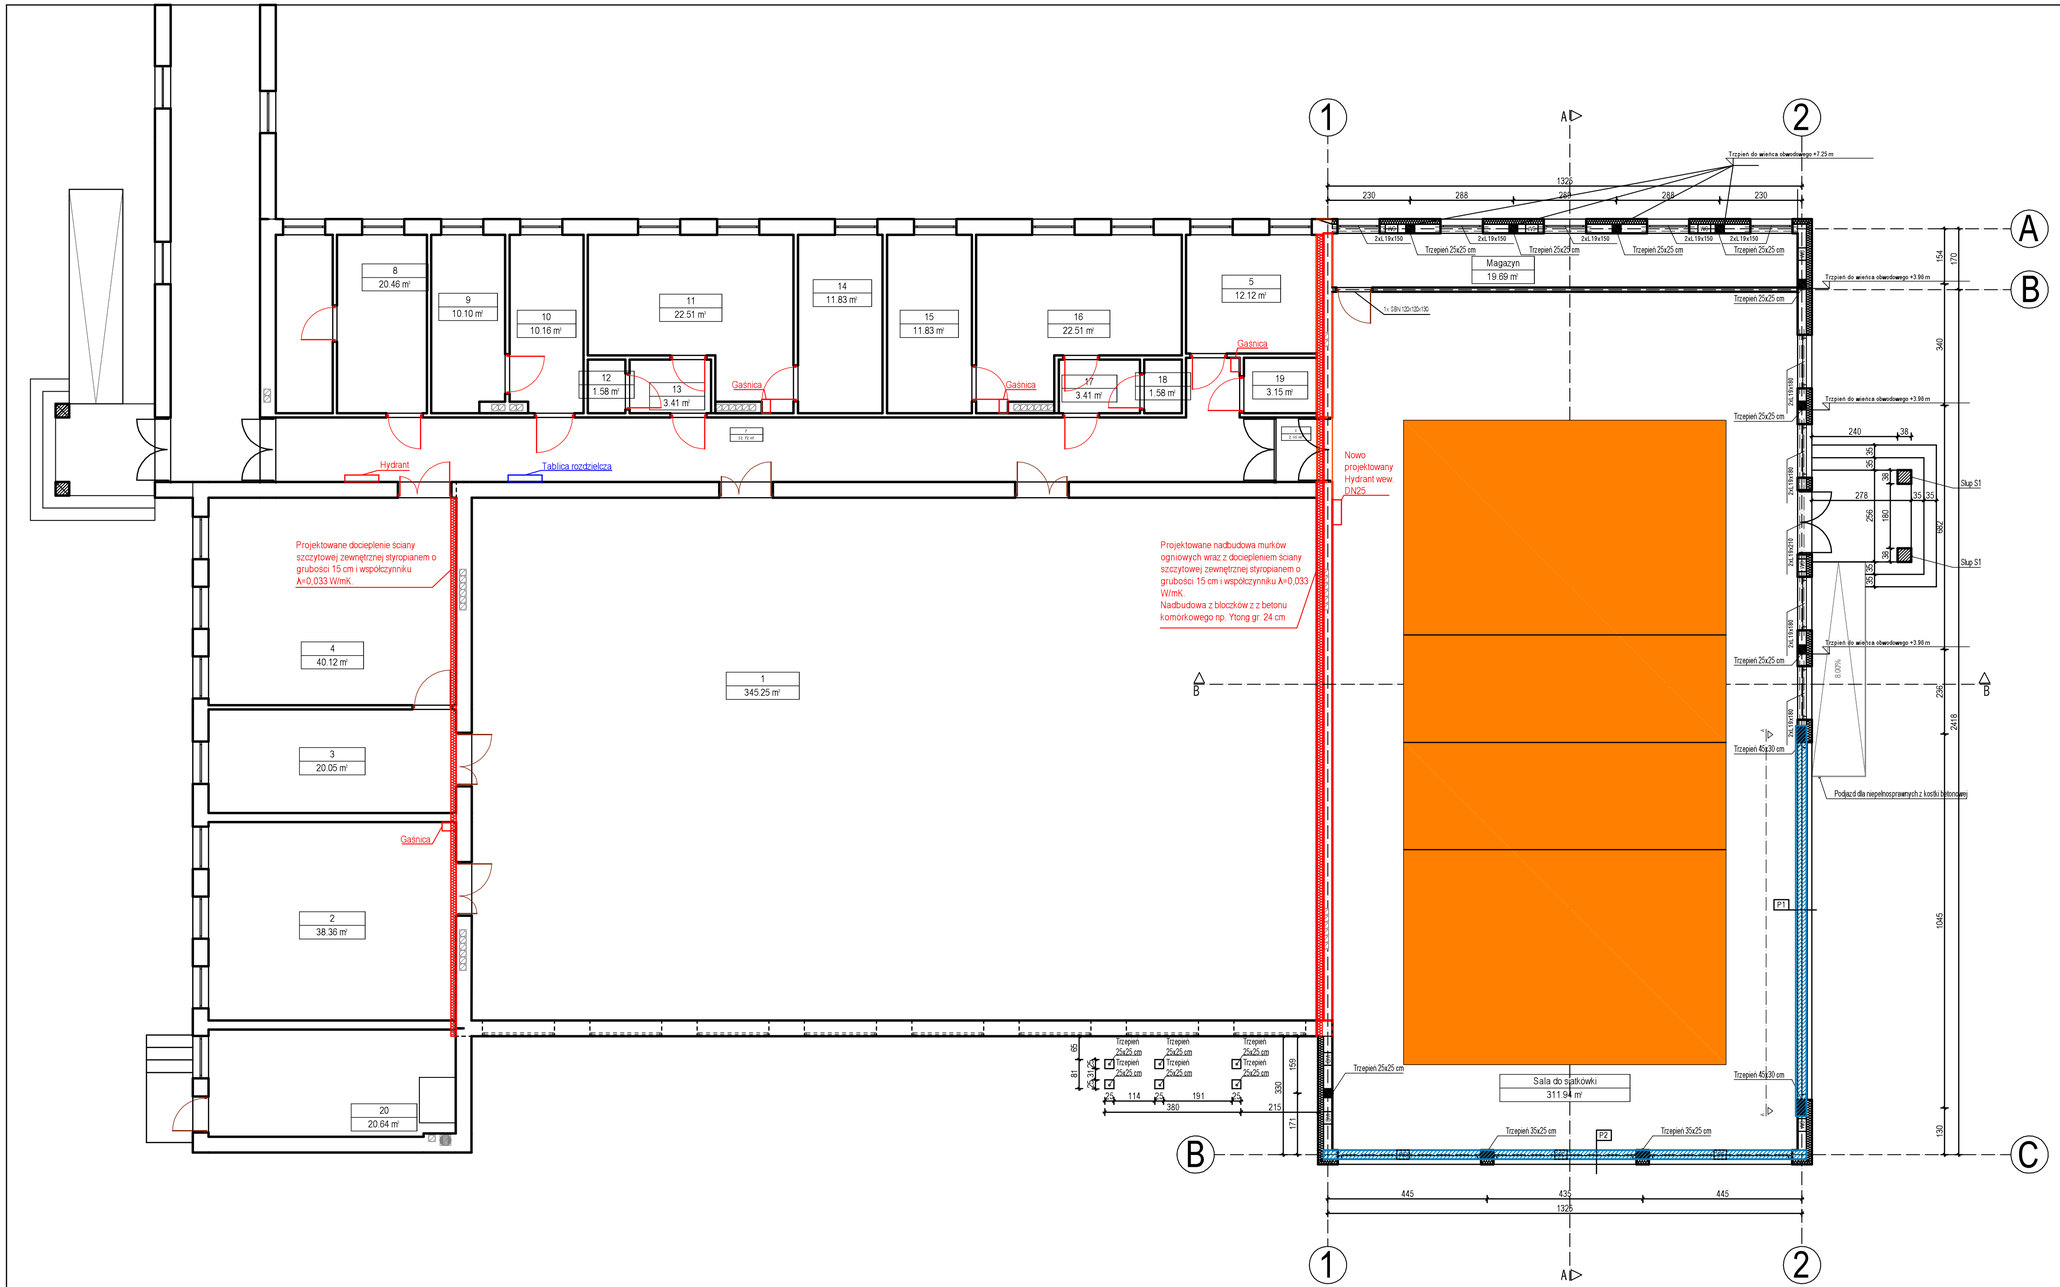

LEGENDA:

projektowane trzepienie żebbetowe dowiązane do wieńca obwodowego, zbrojenie zgodnie z rysunkami szczegółowymi

Belki nadprożowe L19

150	10 szt.
180	8 szt.
210	2 szt.

M3KACZMAREK
pracownia projektowa
m3kaczmarek sp. z o.o.
ul. A. Mickiewicza 41, 63-840 Krobia
www.m3kaczmarek.pl, biuro@m3kaczmarek.pl
tel. 607 850 703, 607 850 732

OBIEKT:	SZKOŁA PODSTAWOWA IM. GEN. DYWIZJI STEFANA "GROTA" ROWECKIEGO		
ADRES INWESTYCJI:	Żytowiecko 46, 63-865 Żytowiecko, nr dz. 137		
PRZEDMIOT RYSUNKU:	RZUT PRZYZIEMIA - BUDYNEK "C" konstrukcja		
SKALA: 1:100	DATA: 10.2021	PODPIS	NR RYS.
PROJEKTANT: branża konstrukcyjna	inż. Zbigniew Stelmaszczyk specjalność konstrukcyjno - budowlana nr ewid. 50/89/Lw		
SPRAWDZAJĄCY: branża konstrukcyjna	mgr inż. Eugeniusz Wilda specjalność konstrukcyjna nr upr. 253/75/Pw		
ASYSTENT:	mgr inż. M. Kaczmarek		STR.
ASYSTENT:	inż. P. Busz		