SZCZEGÓŁY KONSTRUKCYJNE
1:50
konstrukcja

SZCZEGÓŁ TRZPIENI
Skala 1:25

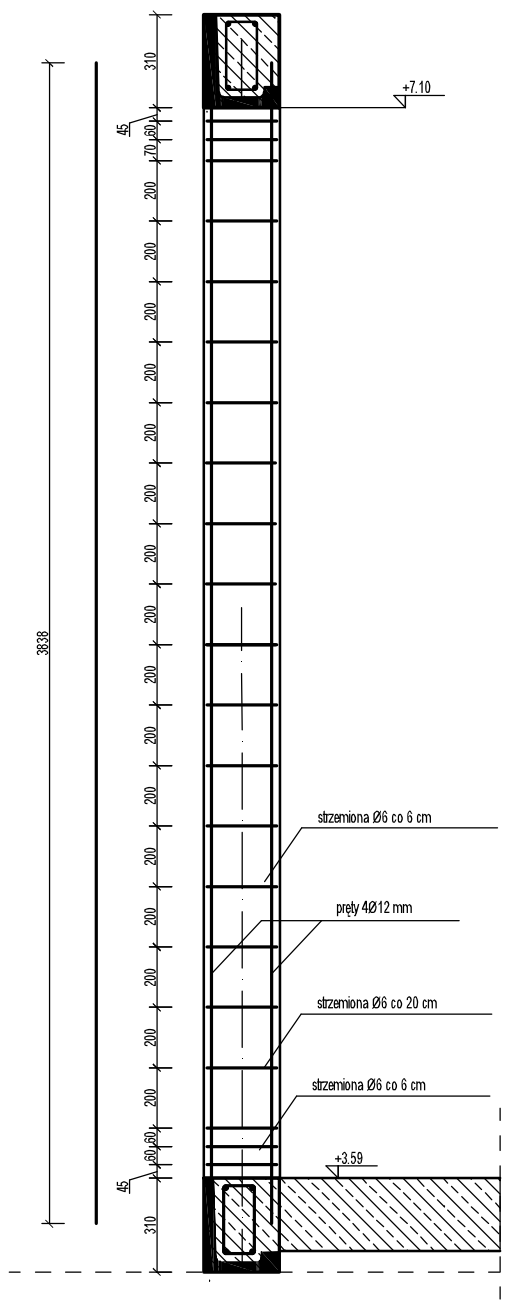

WIENIEC ZEWNĘTRZNY W1

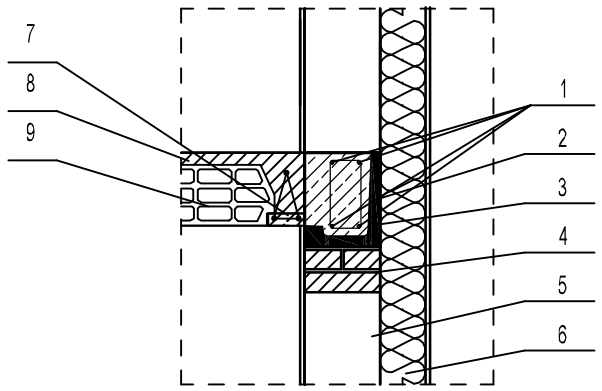

1. Zbrojenie główne wieńca
2. Strzemiona wieńca
3. Kształtka wieńcowa
4. Warstwy cegły pełnej
5. Pustak ceramiczny Porotherm P+W, gr. 25 cm
6. Styropian EPS 70-033 gr. 15 cm
7. Belka stropowa TERIVA
8. Wylewka betonowa
9. Pustak TERIVA

WIENIEC ZEWNĘTRZNY W2

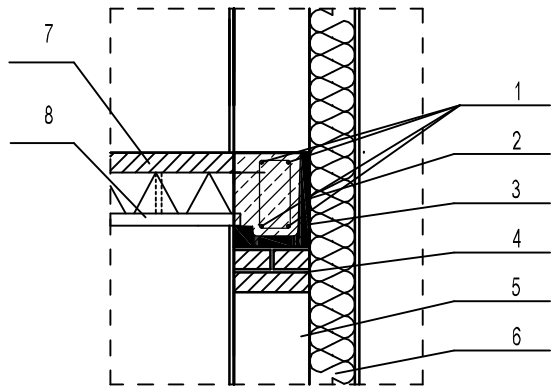

1. Zbrojenie główne wieńca
2. Strzemiona wieńca
3. Wieniec żelbetowy
4. Warstwy cegły pełnej
5. Pustak ceramiczny Porotherm P+W, gr. 25 cm
6. Styropian EPS 70-033 gr. 15 cm
7. Wylewka betonowa
8. Belka stropowa TERIVA

WIENIEC WEWNĘTRZNY W3

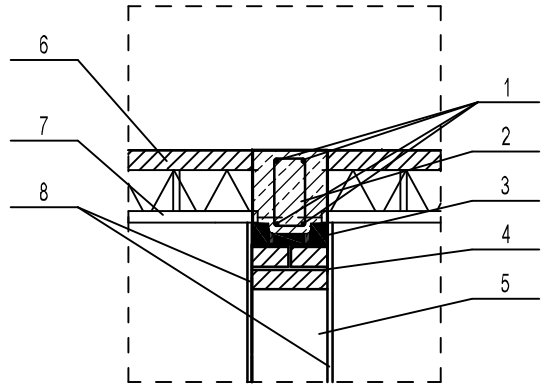

1. Zbrojenie główne wieńca
2. Strzemiona wieńca
3. Kształtka wieńcowa
4. Warstwy cegły pełnej
5. Pustak ceramiczny Porotherm P+W, gr. 25 cm
6. Wylewka betonowa
7. Belka stropowa TERIVA
8. Tynk cem.-wap. gr. 1,5 cm

PRZEKRÓJ WIEŃCA "WO" POD MURŁATĘ

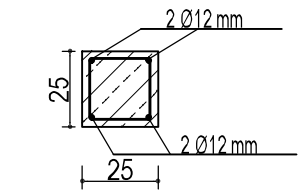

DANE DO WIEŃCY
BETON:
- C20/25
STAL:
- zbrojenie główne A-III 35G2Y
- strzemiona A-0 St0S-b co 20 cm
OTULINA:
- Cnom: 2,5 cm

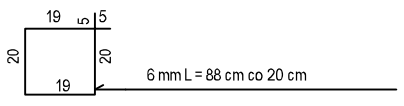

WIENIEC STROPOWY

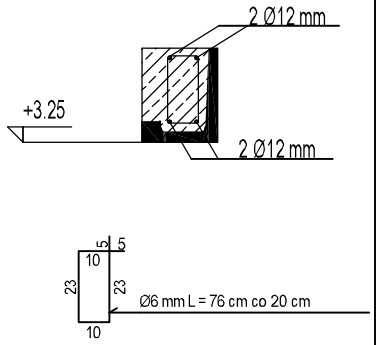

DANE DO WIEŃCA
BETON:
- C20/25
STAL:
- zbrojenie główne A-III 35G2Y
- strzemiona A-0 St0S-b co 20 cm
OTULINA:
- Cnom: 2,5 cm

PRZEKRÓJ TRZPIENI OD FUNDAMENTU DO WIEŃCA SŁUPA ŻELBETOWEGO

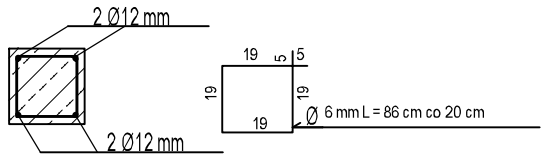

DANE DO TRZPIENI
BETON:
- C20/25
STAL:
- zbrojenie główne A-III 35G2Y
- strzemiona A-0 St0S-b co 20 cm
OTULINA:
- Cnom: 2,5 cm

SZCZEGÓŁ ŚCIANY ZEWNĘTRZNEJ

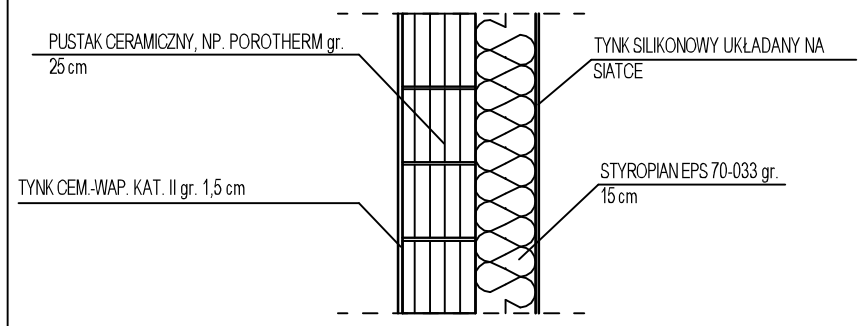

m3kaczmarek sp. z o.o.
ul. A. Mickiewicza 41; 63-840 Krobia
www.m3kaczmarek.pl; biuro@m3kaczmarek.pl
tel. 607 850 703, 607 850 732

OBIEKT:	SZKOŁA PODSTAWOWA IM. GEN. DYWIZJI STEFANA "GROTA" ROWECKIEGO		
ADRES INWESTYCJI:	Żytowiecko 46, 63-805 Żytowiecko, nr dz. 137		
PRZEDMIOT RYSUNKU:	SZCZEGÓŁY KONSTRUKCYJNE konstrukcja		
SKALA: 1:50	DATA: 10.2021	PODPIS	NR RYS.
PROJEKTANT: branża konstrukcyjna	inż. Zbigniew Stelmaszczyk specjalność konstrukcyjno - budowlana nr ewid. 50/89/Lw		
SPRAWDZAJĄCY: branża konstrukcyjna	mgr inż. Eugeniusz Wilda specjalność konstrukcyjna nr upr. 253/75/Pw		
ASYSTENT:	mgr inż. M. Kaczmarek		STR.
ASYSTENT:	inż. P. Busz		