


WIDOK NA ŚCIANE W KORYTARZU
kolorystyka i wykończenie

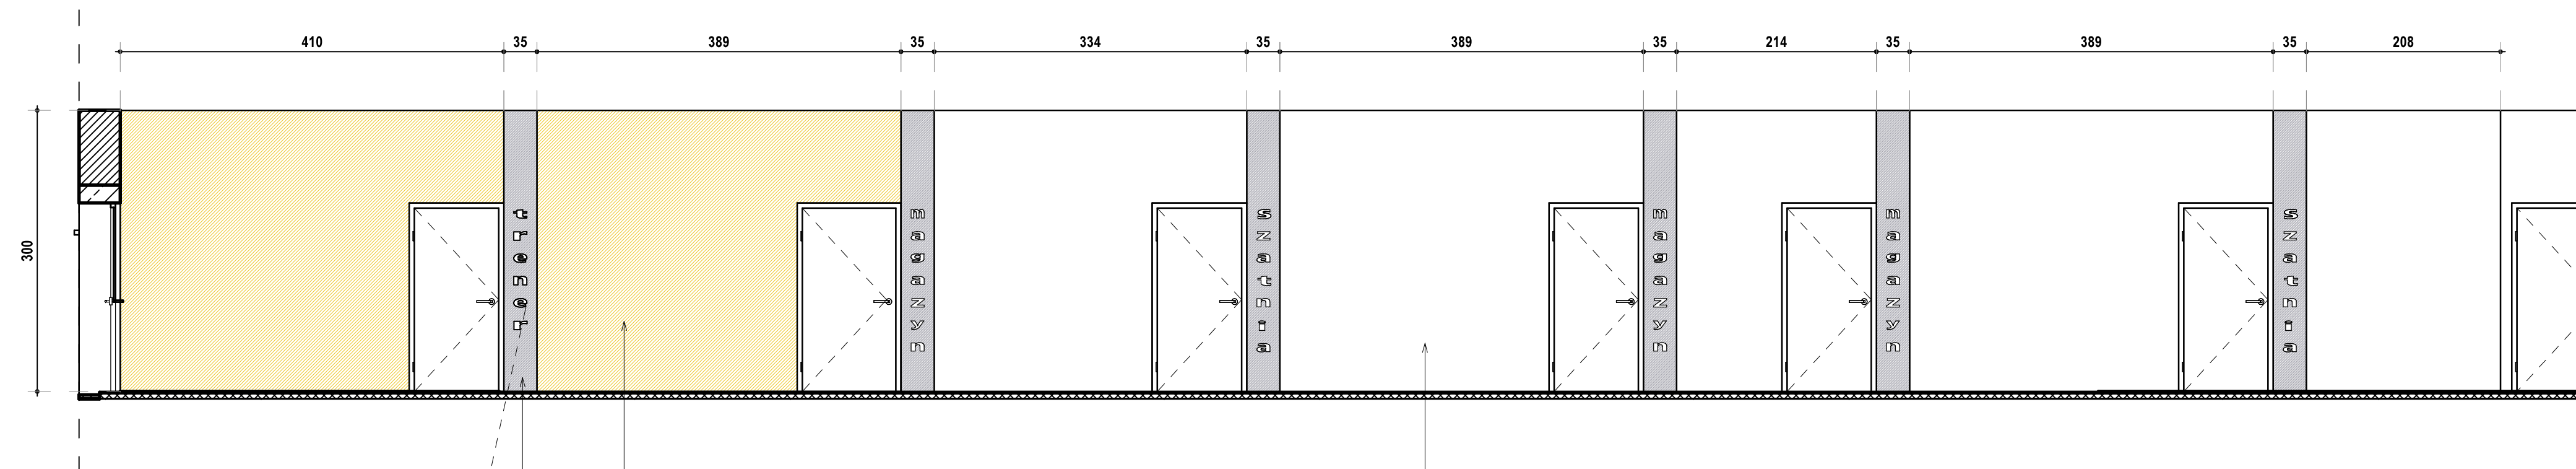

DETAL
skala
2:1

WYKŁADZINA KAUCZUKOWA/PCV, MATERIAŁ TAKI SAM JAK NA POSADZCE

ŚCIANA MALOWANA FARBĄ DO WNĘTRZ KOLOR BIAŁY

PLYTY KOMPOZYTYWA (DIBOND), GRAWEROWANA CNC, CZCIONKA AVANT GRANDE

SZABLON MALARSKI KOLOR SZARY GRAFITOWY RAL 7016 CZCIONKA AVANT GRANDE

85 70 210
s a i a s p o r t o w a

DETAL
skala
2:1

ŚCIANA MALOWANA FARBĄ DO WNĘTRZ KOLOR BIAŁY


WYKŁADZINA KAUCZUKOWA/PCV, MATERIAŁ TAKI SAM JAK NA POSADZCE

712

1162

s a i a s p o r t o w a

182

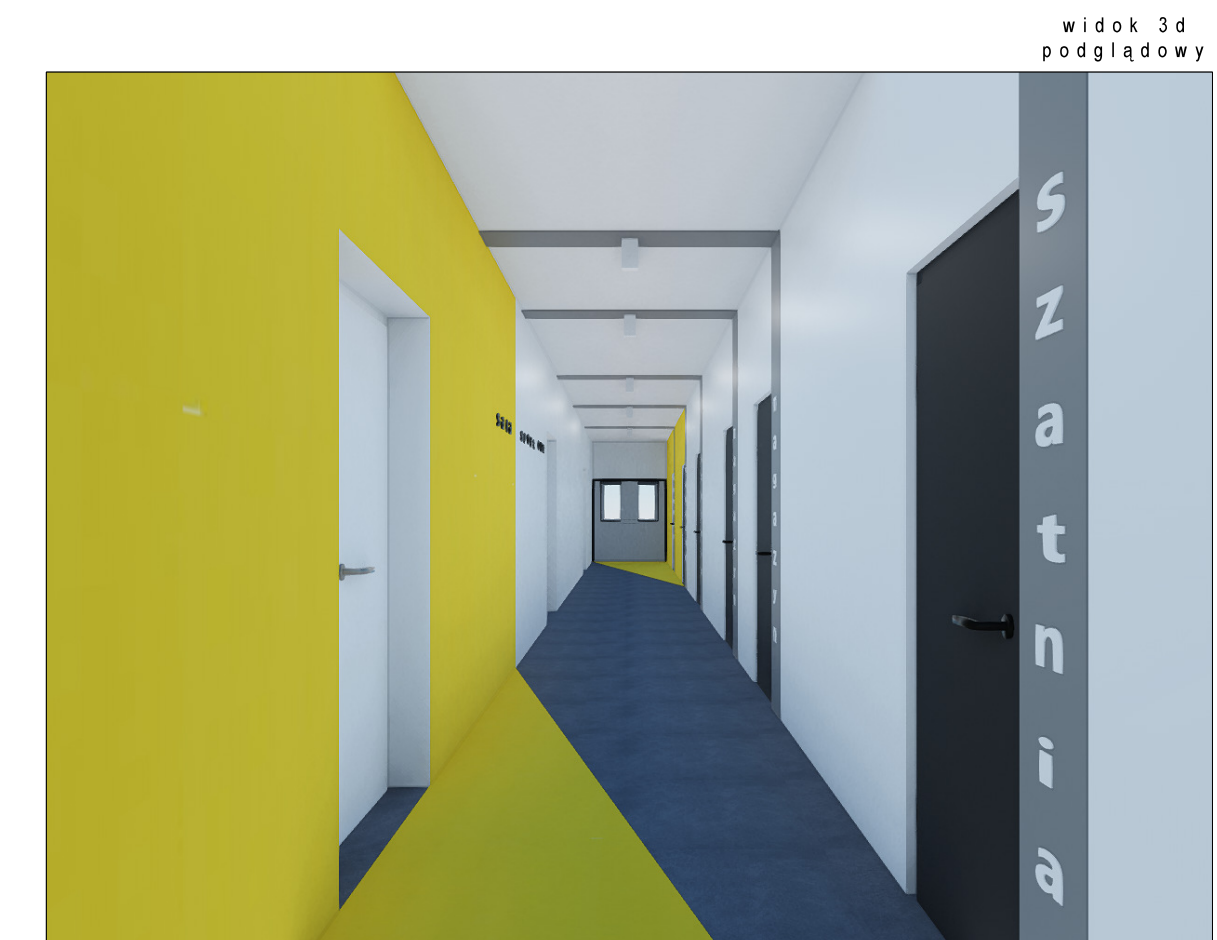

Uwagi:

1. Ściany malowane farbą do wnętrz w kolorze białym i kolorze żółtym. 3 ściany białe i 1 ściana prostopadła do ścian z oknami w kolorze żółtym.
2. Na ścianie malowanej farbą żółtą wykonać szablony malarskie zgodnie z zestawieniem Z-1 (załącznik do dokumentacji) i detalem.
3. Napis wykonać z gotowych, wielorazowych szablonów i pomalować farbą w kolorze jak bazowy szablony.
4. Czcionka liter i znaku specjalnego to Avant Grande.

Pracownia projektowa **m3kaczmarek** zastrzega sobie prawo do wprowadzania jakichkolwiek zmian w projekcie wykonawczym. Każda zmiana musi uzyskać zgodę projektanta po wcześniejszym przedstawieniu rozwiązań zamiennych. W przypadku jakichkolwiek rozbieżności należy skonsultować to z projektantem i kierownikiem budowy. Wykonawca zobowiązany jest do sprawdzenia wymiarów w naturze na terenie budowy.

M3KACZMAREK			
pracownia projektowa			
m3kaczmarek sp. z o.o. ul. A. Mickiewicza 41, 63-840 Krobia www.m3kaczmarek.pl; biuro@m3kaczmarek.pl tel. 607 850 703, 607 850 732			
OBIEKT:	SZKOŁA PODSTAWOWA IM. GEN. DYWIZJI STEFANA "GROTA" ROWECKIEGO		
ADRES INWESTYCJI:	Żytowiecko 46, 63-805 Żytowiecko, nr dz. 137		
PRZEDMIOT RYSUNKU:	WIDOK NA ŚCIANE W KORYTARZU kolorystyka i wykończenie		
SKALA: 1:50	DATA: 09.2021	PODPIS	NR RYS.
PROJEKTANT: branża architektoniczna	mgr inż. arch. Joanna Włodarz - Jakubowska specjalność architektoniczna nr upr. WP-OIA/OKK/UpB/59/2008		
SPRAWDZAJĄCY: branża architektoniczna	mgr inż. arch. Grzegorz Tataraka specjalność architektoniczna nr upr. 7131/11/P/2003		
ASYSYNT:	inż. Magdalena Olejniczak		STR.
ASYSYNT:	inż. P. Busz		