


Załącznik nr 1
do Uchwały nr L/407/2023
Rady Miejskiej w Poniecu
z dnia 11 października 2023 roku

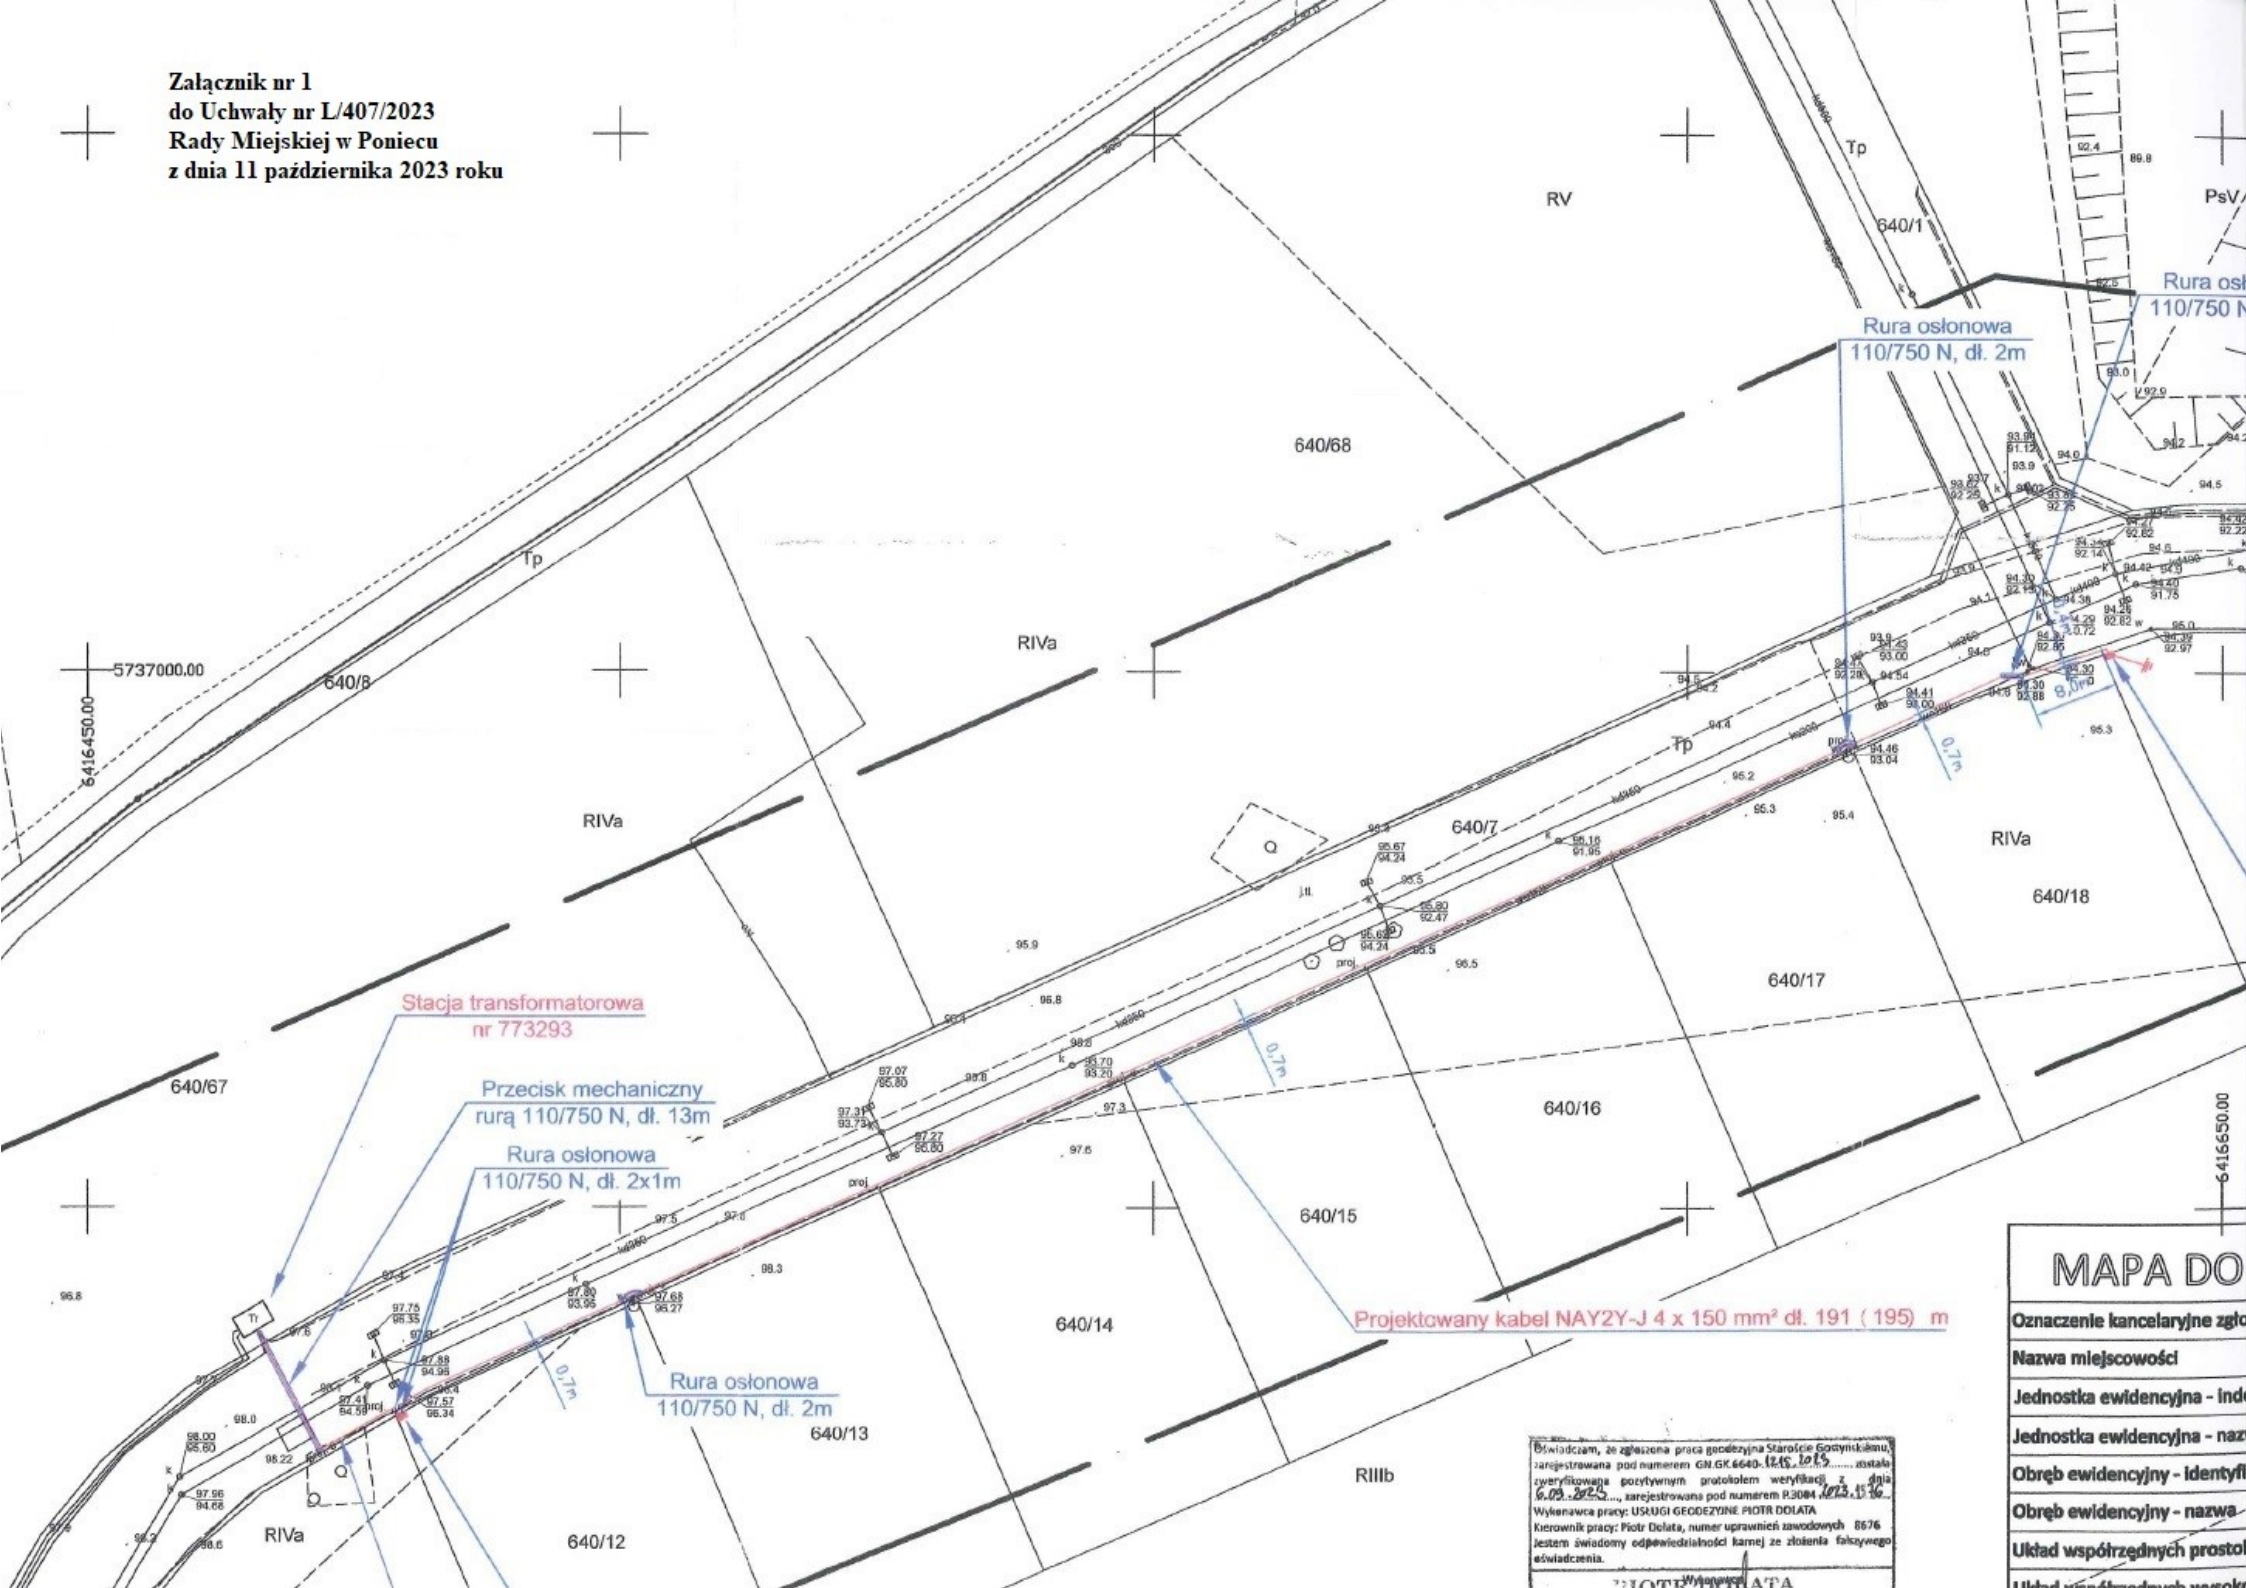

Stacja transformatorowa
nr 773293

Przecisk mechaniczny
rurą 110/750 N, dł. 13m

Rura osłonowa
110/750 N, dł. 2x1m

Rura osłonowa
110/750 N, dł. 2m

Projektowany kabel NAY2Y-J 4 x 150 mm² dł. 191 (195) m

Świadczym, że zgłoszona praca geodezyjna Starostwa Powiatowego, zarejestrowana pod numerem GN GK 6640-18.15.10.15... została zweryfikowana pozytywnym protokołem weryfikacji z dnia 6.09.2023..., zarejestrowana pod numerem P.3084.18.15.10... Wykonawca pracy: USŁUGI GEODEZYJNE PIOTR DOLATA
Kierownik pracy: Piotr Dolata, numer uprawnień zawodowych 8876
Jestem świadomy odpowiedzialności karnej ze złożenia fałszywego oświadczenia.

MAPA DO
Oznaczenie kancelaryjne zgłoszenia
Nazwa miejscowości
Jednostka ewidencyjna - indeks
Jednostka ewidencyjna - nazwa
Obręb ewidencyjny - identyfikator
Obręb ewidencyjny - nazwa
Układ współrzędnych prostokątnych