




**UCHYLENIE ZMIANY PLANU  
OGÓLNEGO ZAGOSPODAROWANIA  
PRZESTRZENNEGO  
gminy Poniec, obejmującego działkę nr  
ewid. 14/9 we wsi Sarbinowo**

powiat: **GOSTYNSKI**  
województwo: **WIELKOPOLSKIE**



**RYСУNEK PLANU**

Z A Ł A C Z N I K N R 1  
DO UCHWAŁY NR ...../2023  
RADY MIEJSKIEJ W PONIECU  
z dnia ..... 2023 r.


O G Ł O S Z O N O  
w Dzienniku Urzędowym  
Województwa Wielkopolskiego  
Nr ..... z dnia .....

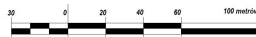

skala 1 : 1 000  
skala wydruku 1 : 2 000

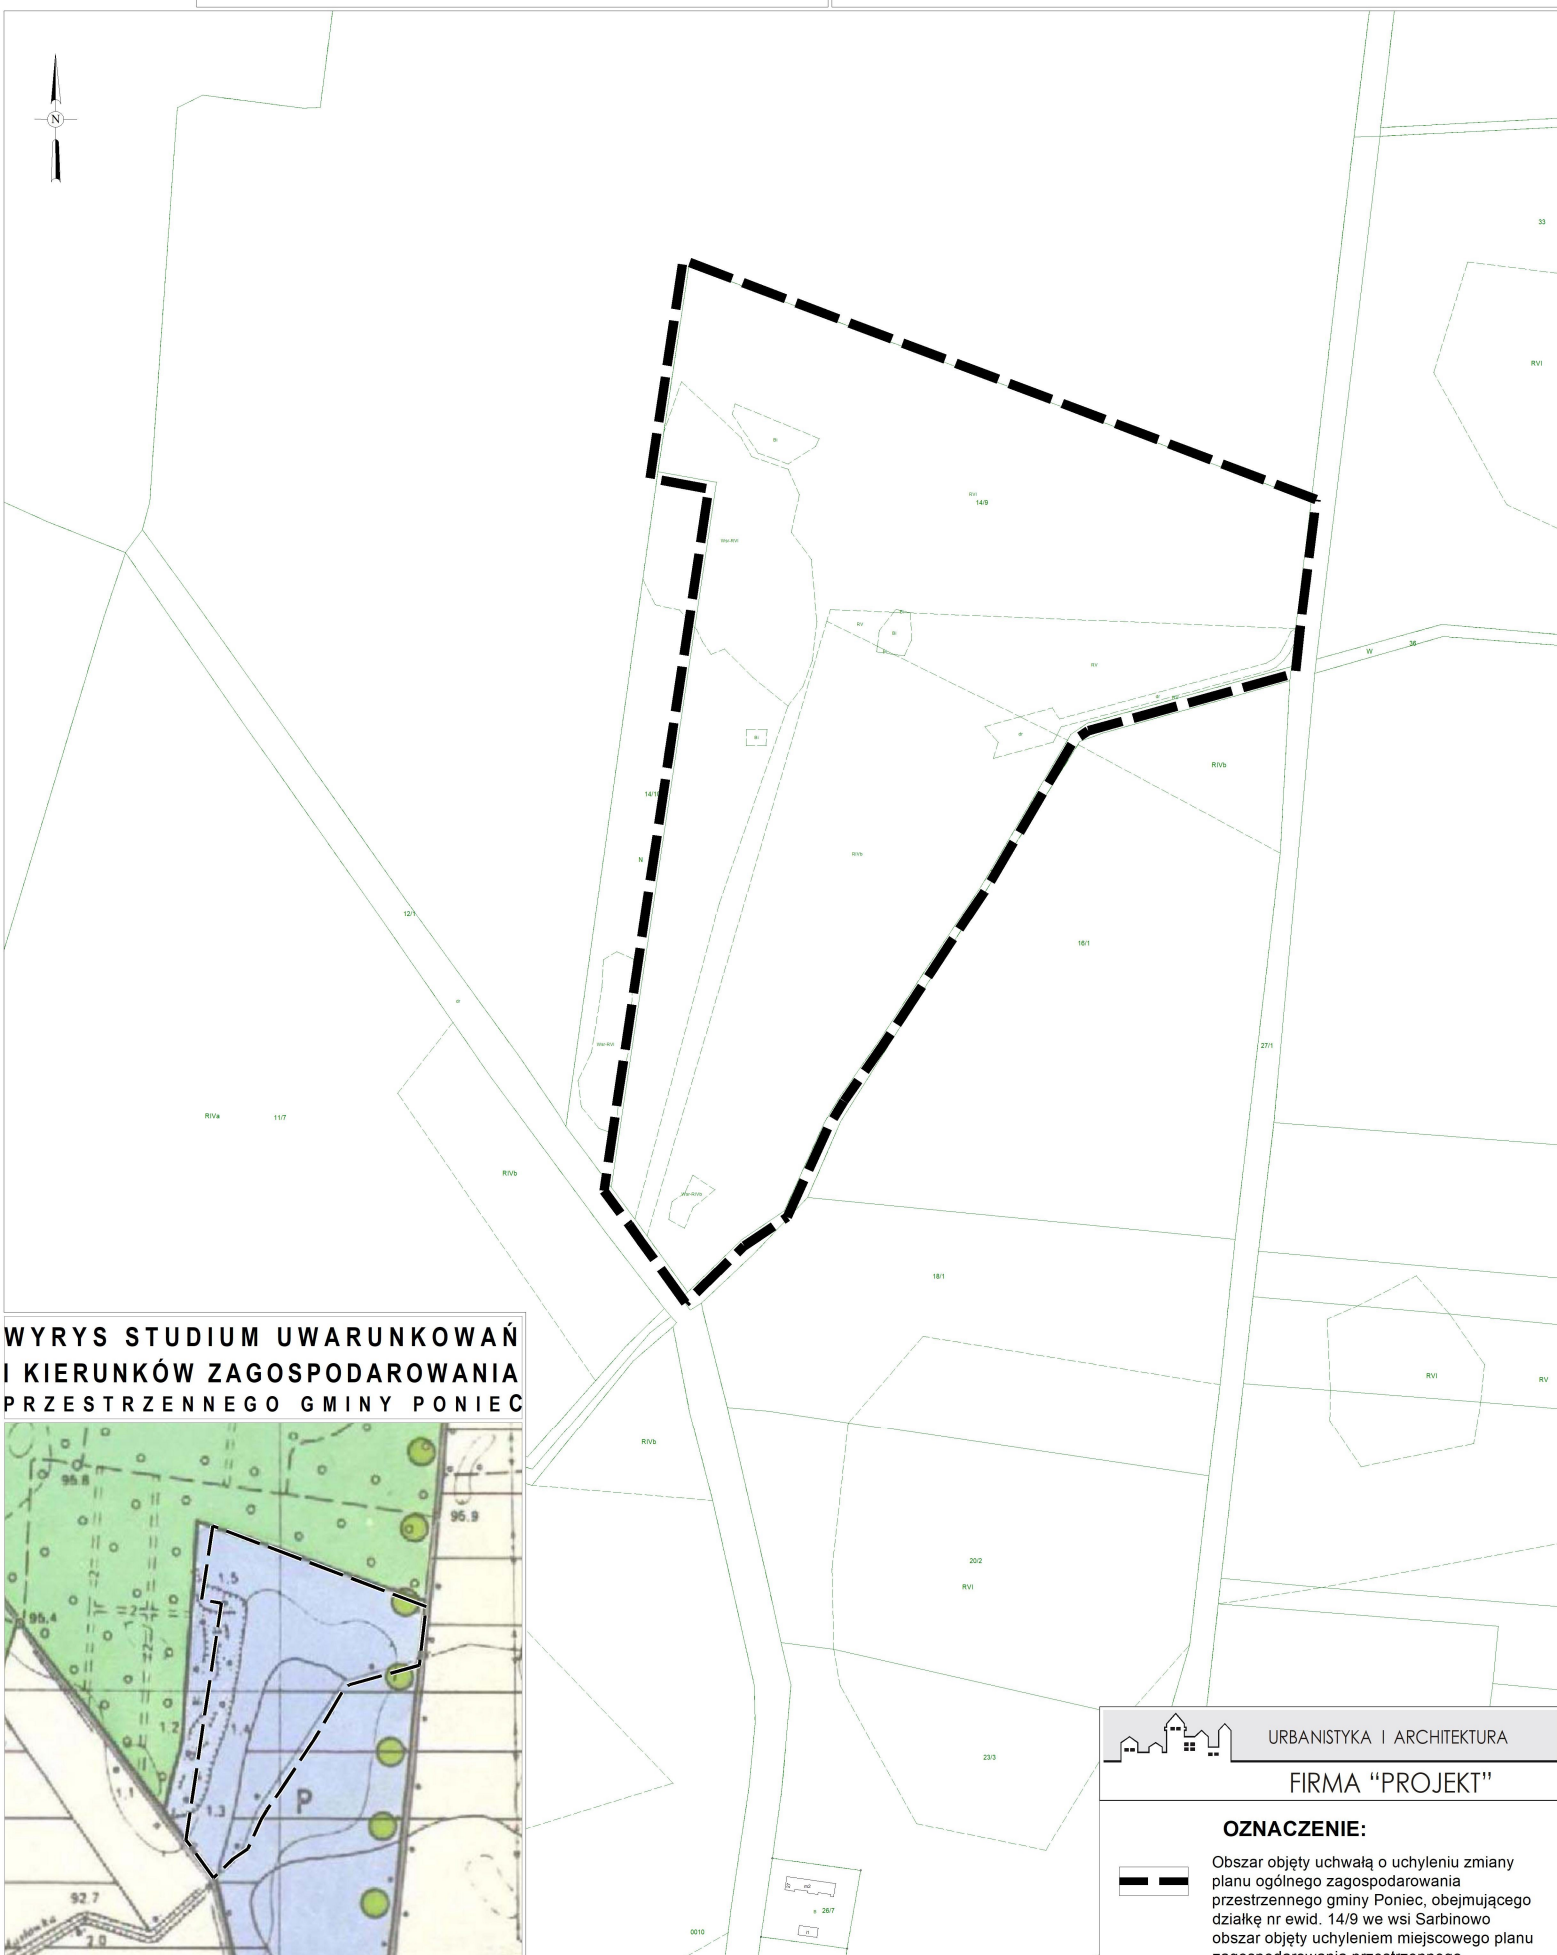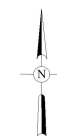

**WYRYS STUDIUM UWARUNKOWAŃ  
I KIERUNKÓW ZAGOSPODAROWANIA  
PRZESTRZENNEGO GMINY PONIEC**

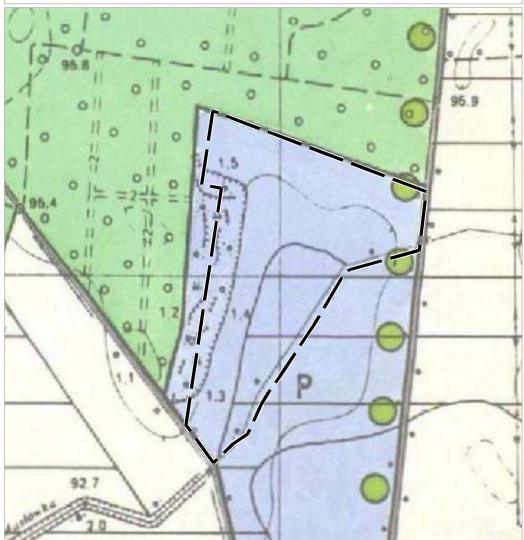

 URBANISTYKA I ARCHITEKTURA  
**FIRMA "PROJEKT"**

**OZNACZENIE:**



Obszar objęty uchwałą o uchyleniu zmiany planu ogólnego zagospodarowania przestrzennego gminy Poniec, obejmującego działkę nr ewid. 14/9 we wsi Sarbinowo obszar objęty uchycieniem miejscowego planu zagospodarowania przestrzennego