


**Załącznik nr 1  
do uchwały nr LII/424/2023  
z dnia 29 listopada 2023**

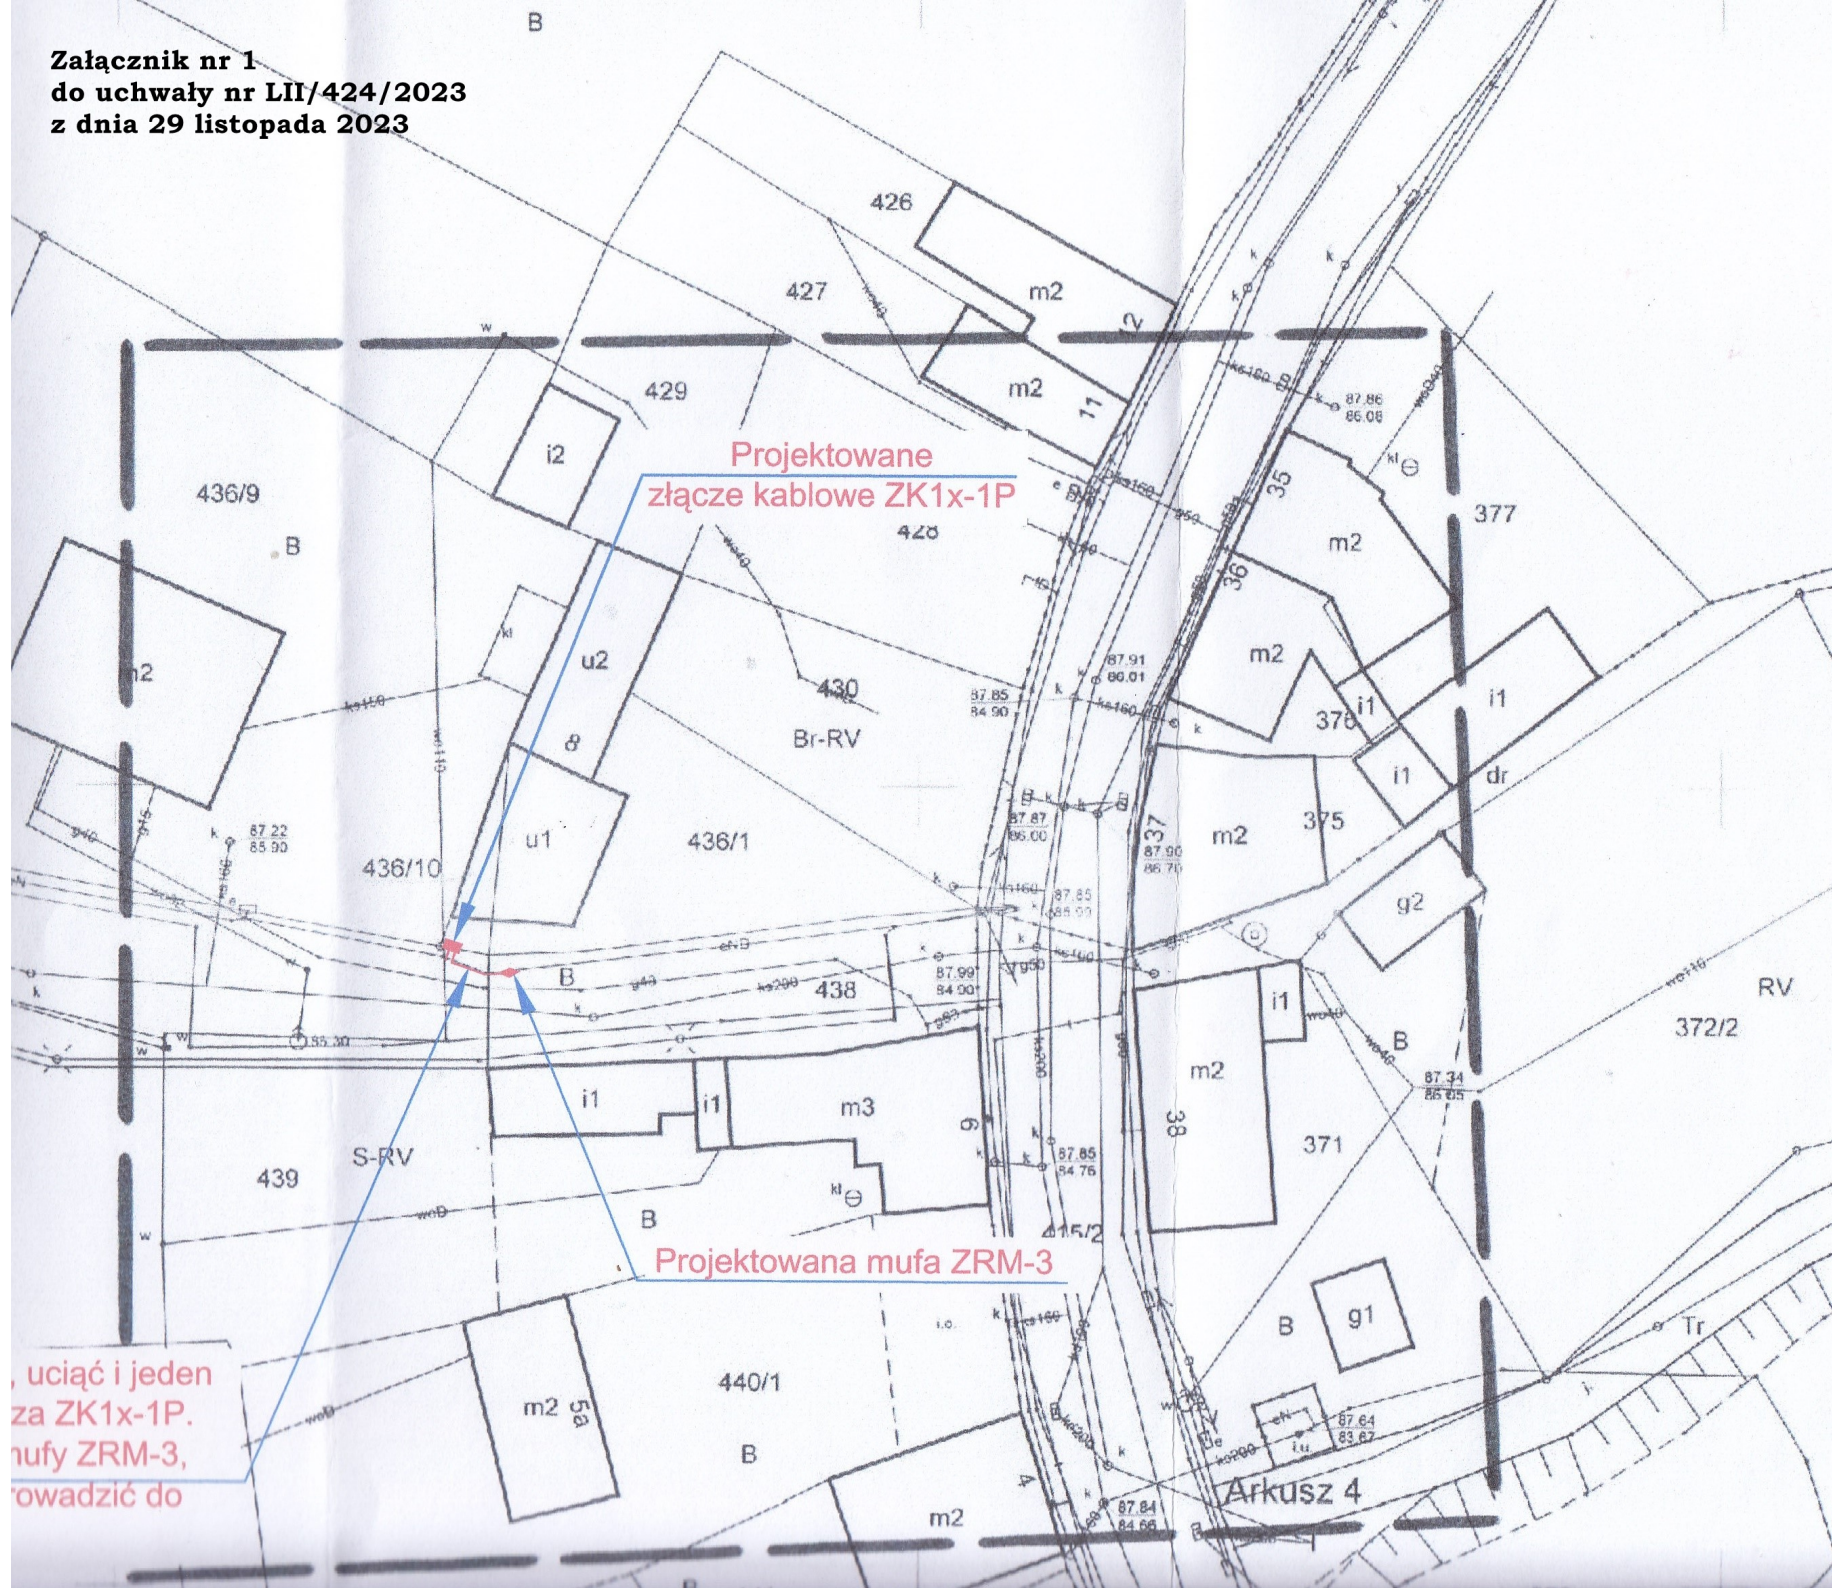

**Projektowane  
złącze kablowe ZK1x-1P**

**Projektowana mufa ZRM-3**

**... uciąć i jeden  
za ZK1x-1P.  
mufy ZRM-3,  
prowadzić do**

**Arkusz 4**