


Załącznik nr 1  
do Uchwały nr LV/452/2024  
Rady Miejskiej w Poniecu  
z dnia 28 lutego 2024r.

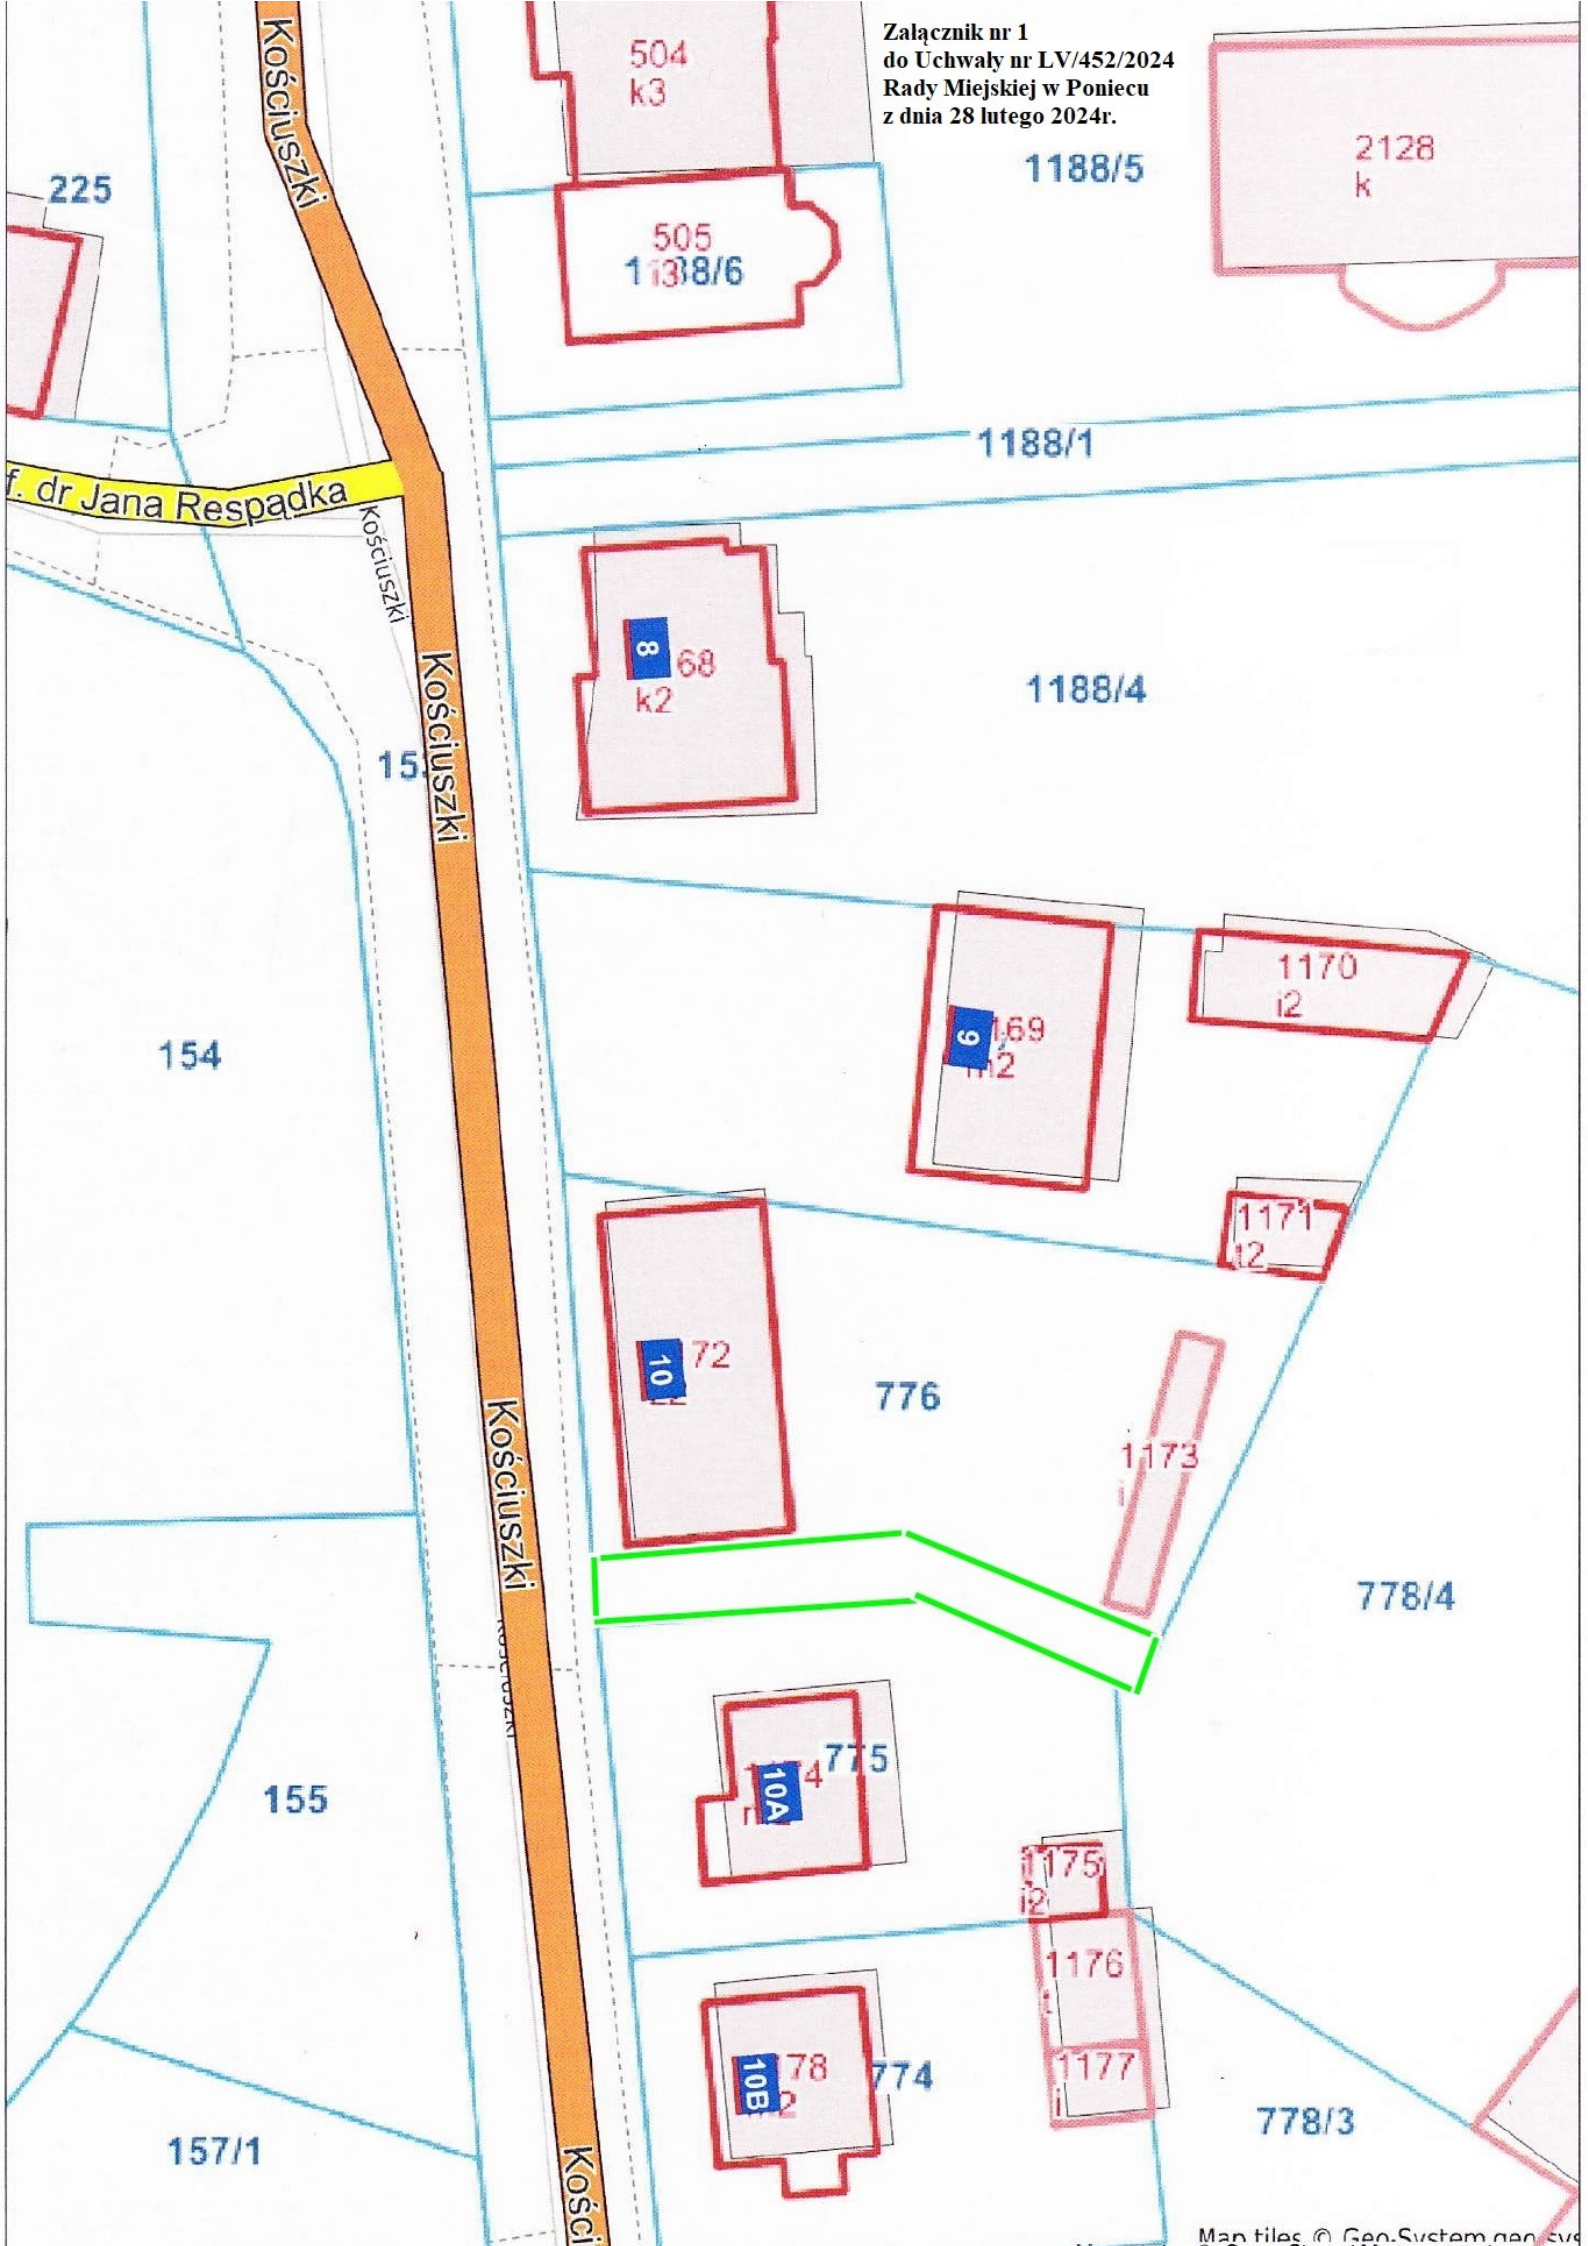

225

504  
k3

505  
1138/6

2128  
k

1188/5

1188/1

1188/4

8  
68  
k2

154

9  
69  
12

1170  
12

10  
72

776

1171  
12

1173

778/4

155

10A  
4  
775

157/1

10B  
2  
774

1175  
12

1176

1177

778/3