Załącznik nr 1

do uchwały nr V/40/2024

Rady Miejskiej w Poniecu

z dnia 9 października 2024 r.

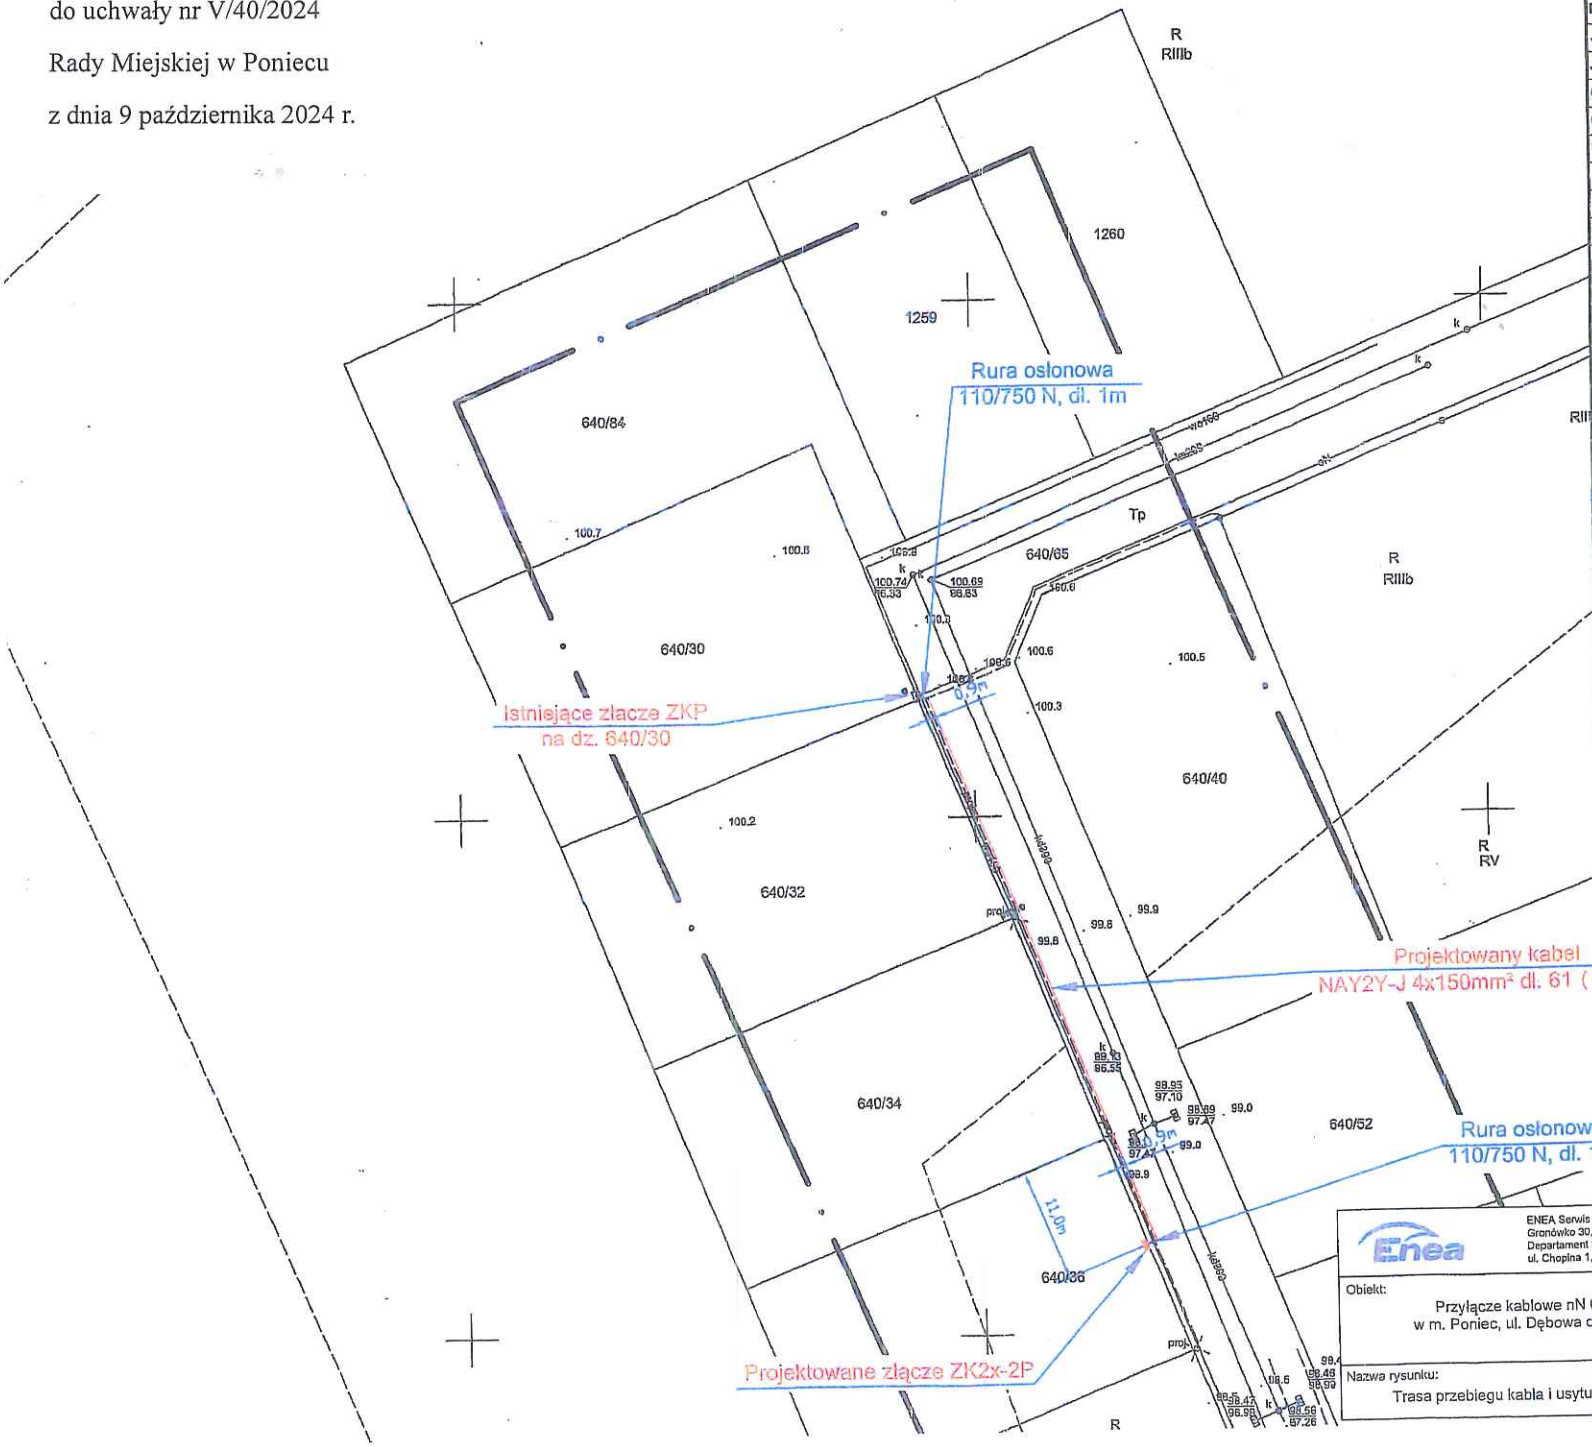

MAPA DO CELÓW PROJEKTOWYCH

Oznaczenie kancelaryjne zgłoszenia pracy geodezyjnej	GN.GK.6640.1329.2024
Nazwa miejscowości	Poniec
Jednostka ewidencyjna - identyfikator	300407_4
Jednostka ewidencyjna - nazwa	Poniec - miasto
Obręb ewidencyjny - identyfikator	0001
Obręb ewidencyjny - nazwa	Poniec
Układ współrzędnych prostokątnych płaskich	2000/18
Układ współrzędnych wysokościowych	PL-EVRF2007-NH
Oznaczenie granic aktualizacji obszaru	
Skala	1:500
Numer działki	różne
Informacja o okolicznościach gruntowych mających wpływ na zagospodarowanie gruntów, zlokalizowanych w granicach projektowanej inwestycji *)	Mapa została wykonana bez ustalenia okoliczności, o których mowa w par. 60 ust. 4 rozporz. MIiWA z dnia 02.11.2011 r.
Stan na dzień	2024-09-26

USŁUGI GEODEZYJNE Piotr Dolata
64-100 Leszno, ul. Niepodległości 49
Tel. 601752955 NIP: 6971588513
REGON: 008276954

Piotr Dolata
Geodeta uprawniony
Uprawnienia nr 8576

1. Mapa została wykonana bez ustalenia okoliczności, o których mowa w par. 60 ust. 4 rozporz. MIiWA z dnia 02.11.2011 r.
2. Brak okoliczności, o których mowa w par. 60 ust. 4 rozporz. MIiWA z dnia 02.11.2011 r.
3. Ustalono okoliczności, o których mowa w par. 60 ust. 4 rozporz. MIiWA z dnia 02.11.2011 r.

Dokument został podpisany elektronicznie przez Piotra Dolatę.

Oświadczam, że opisana praca geodezyjna Starostcie Gostyńskiemu, zarejestrowana pod numerem GN.GK.6640.1329.2024 została zweryfikowana pozytywnym protokołem weryfikacji z dnia 2.09.2025 r. zarejestrowana pod numerem P.2025.1385
Wykonawca pracy: USŁUGI GEODEZYJNE PIOTR DOLATA
Kierownik pracy: Piotr Dolata, numer uprawnień zawodowych 8576
Jestem świadomy odpowiedzialności karnej za złożenie fałszywego oświadczenia.

Wykonawca
PIOTR DOLATA
geodeta uprawniony
Uprawnienia nr 8576
64-100 LESZNO, ul.Nerutowicza 131
tel. 65-529 09 64, tel.kom. 601 752 955

ENEA Serwis sp. z o.o.
Gronówko 30, 64-111 Lipno,
Departament Projektowania
ul. Chopina 1, 61-708 Poznań

Obiekt:
Przyłącze kablowe nN 0,4 kV
w m. Poniec, ul. Dębowa dz. 640/36

Nazwa rysunku:
Trasa przebiegu kabla i usytuowanie złącza

PROJEKTOWAŁ:
inż. Kazimierz Pawlicki
upr. nr 820/86/LO

PROJEKTANT
inż. elektr. Kazimierz Pawlicki
upr. projekt. nr 820/86/LO

Data: 09.2024	Symbol: /16	Numer rysunku: 1
Skala: 1:500		