

MAPA ZASADNICZA


Skala 1:500

Woj. wielkopolskie
Powiat: gostyński
Gmina: Poniec
Obręb: BĄCZYŁAS
Ark. mapy : 3


WYKONAWCA:

Henryk Walczewski

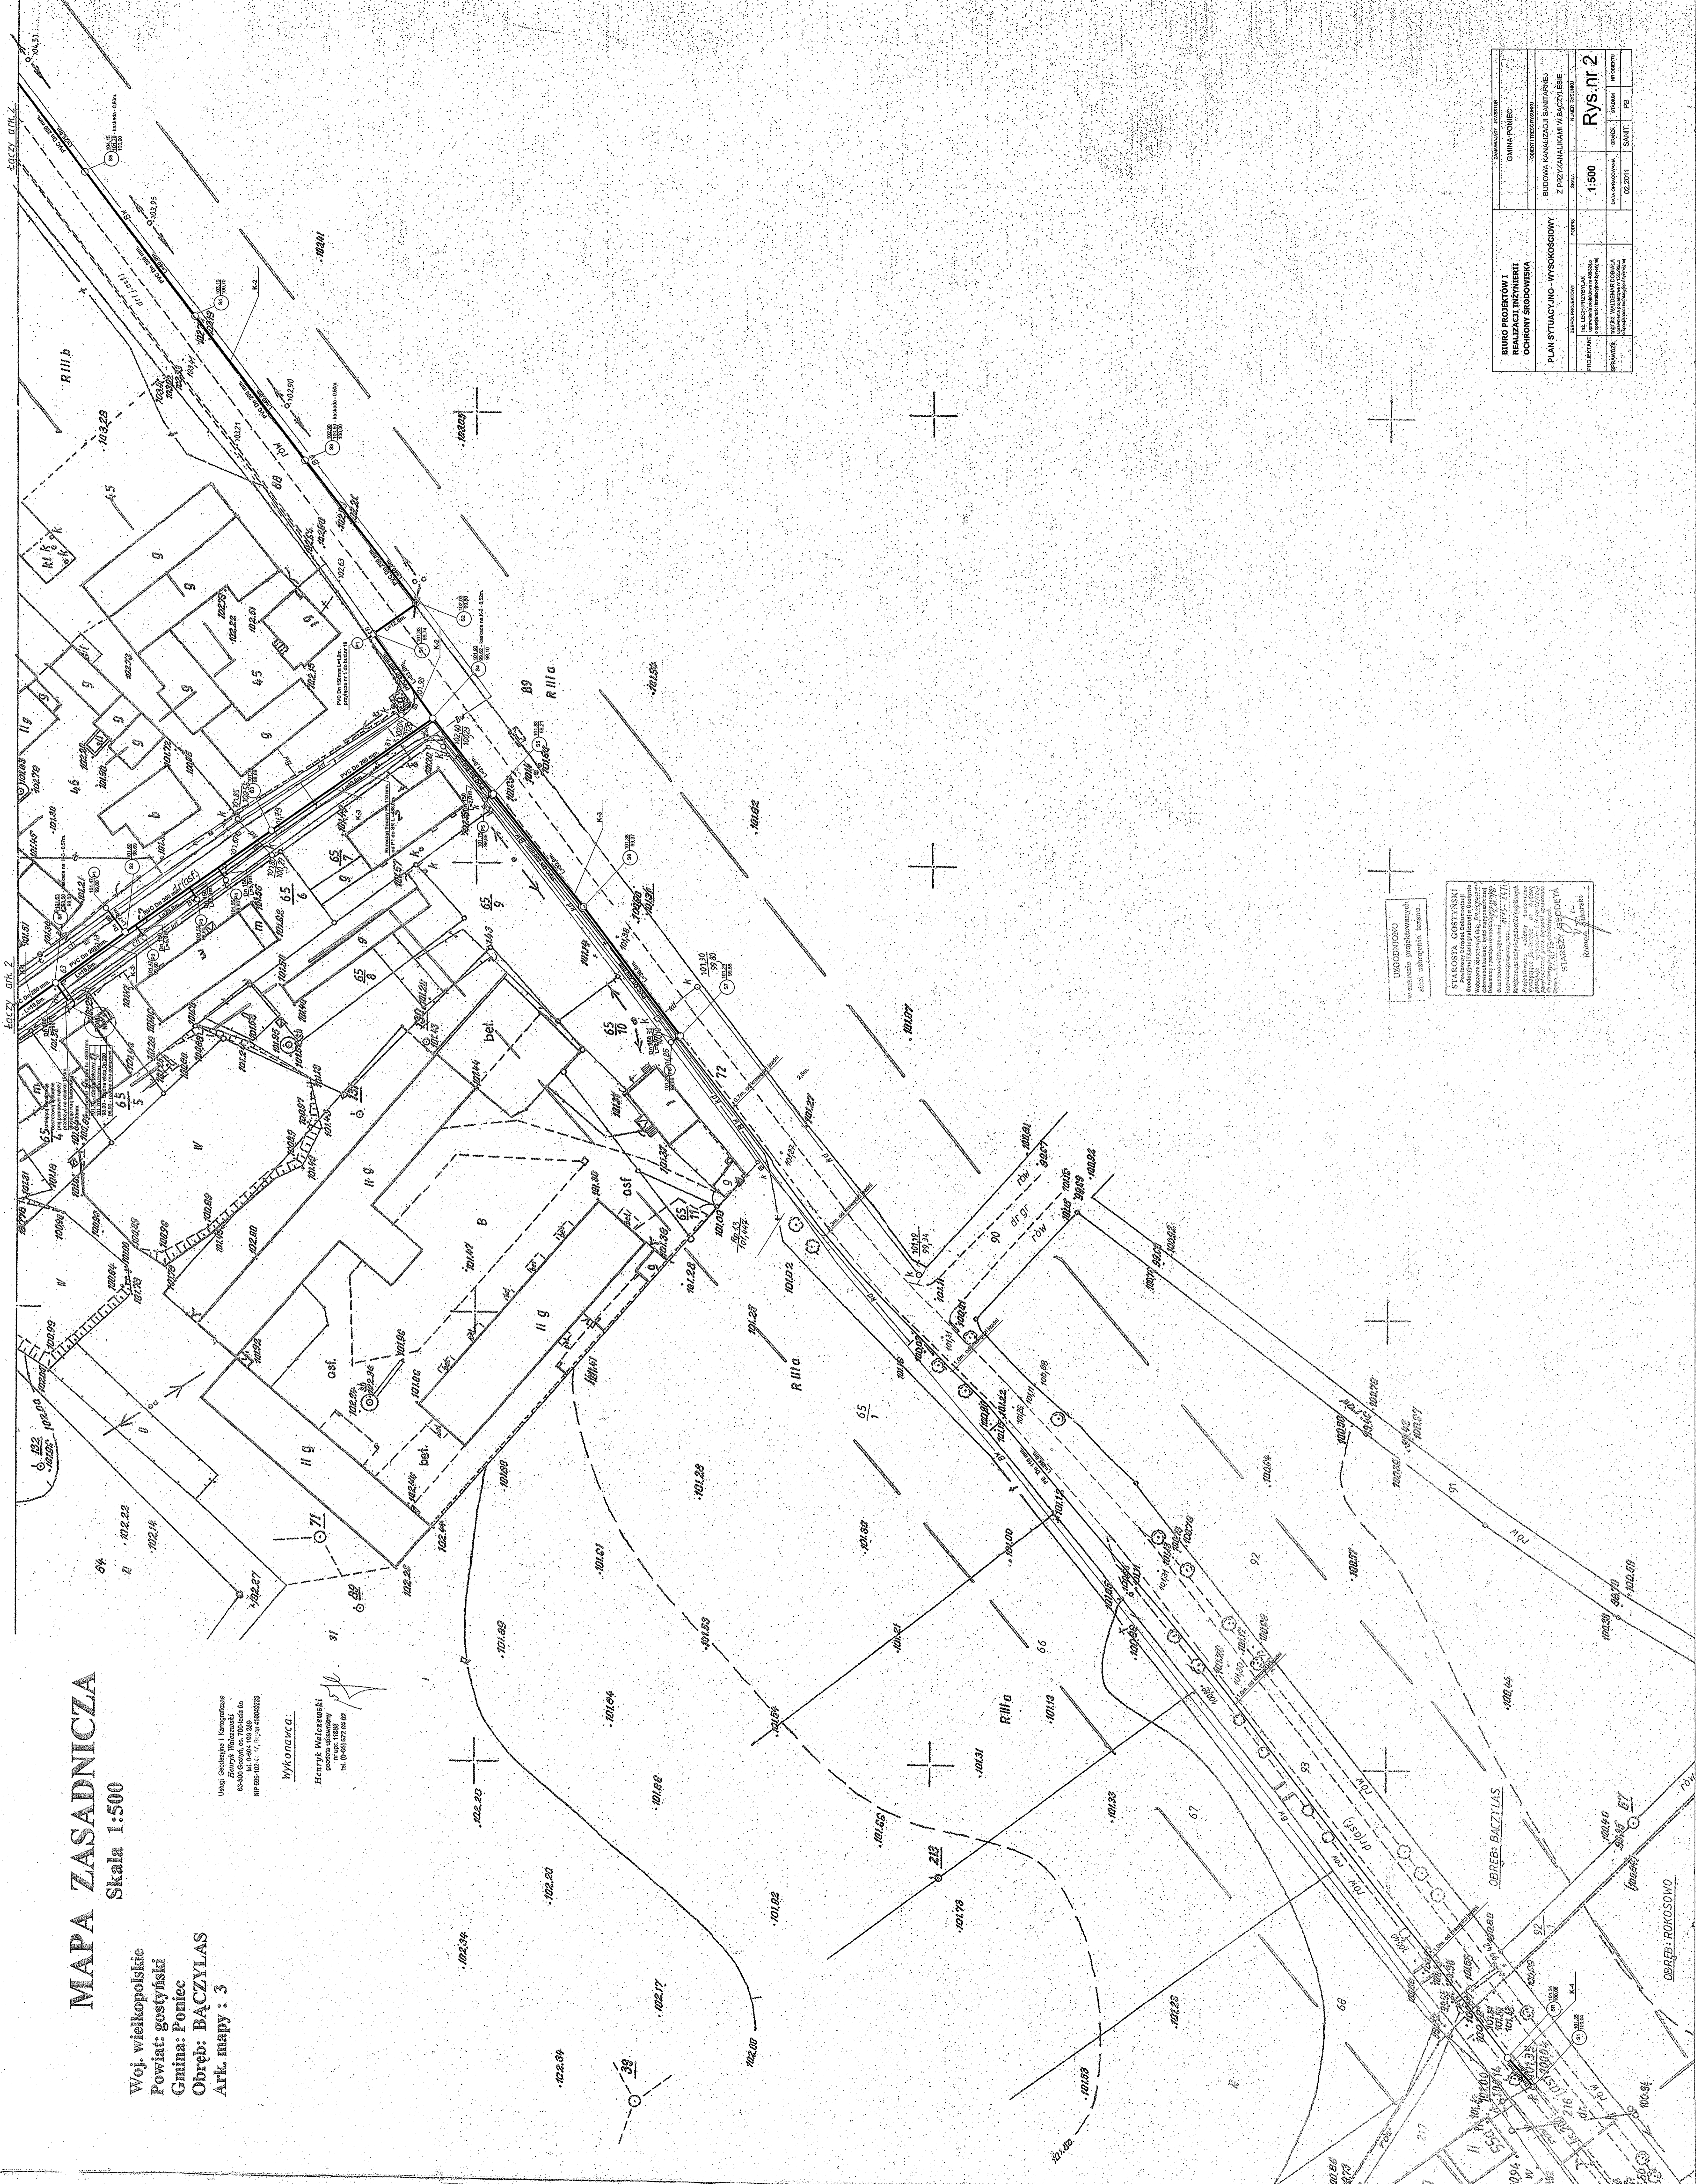




PLAN SYTUACYJNO - WYSOKOŚCIOWY		RYS. nr 2		