


Gm. Poniec, woj. wielkopolskie

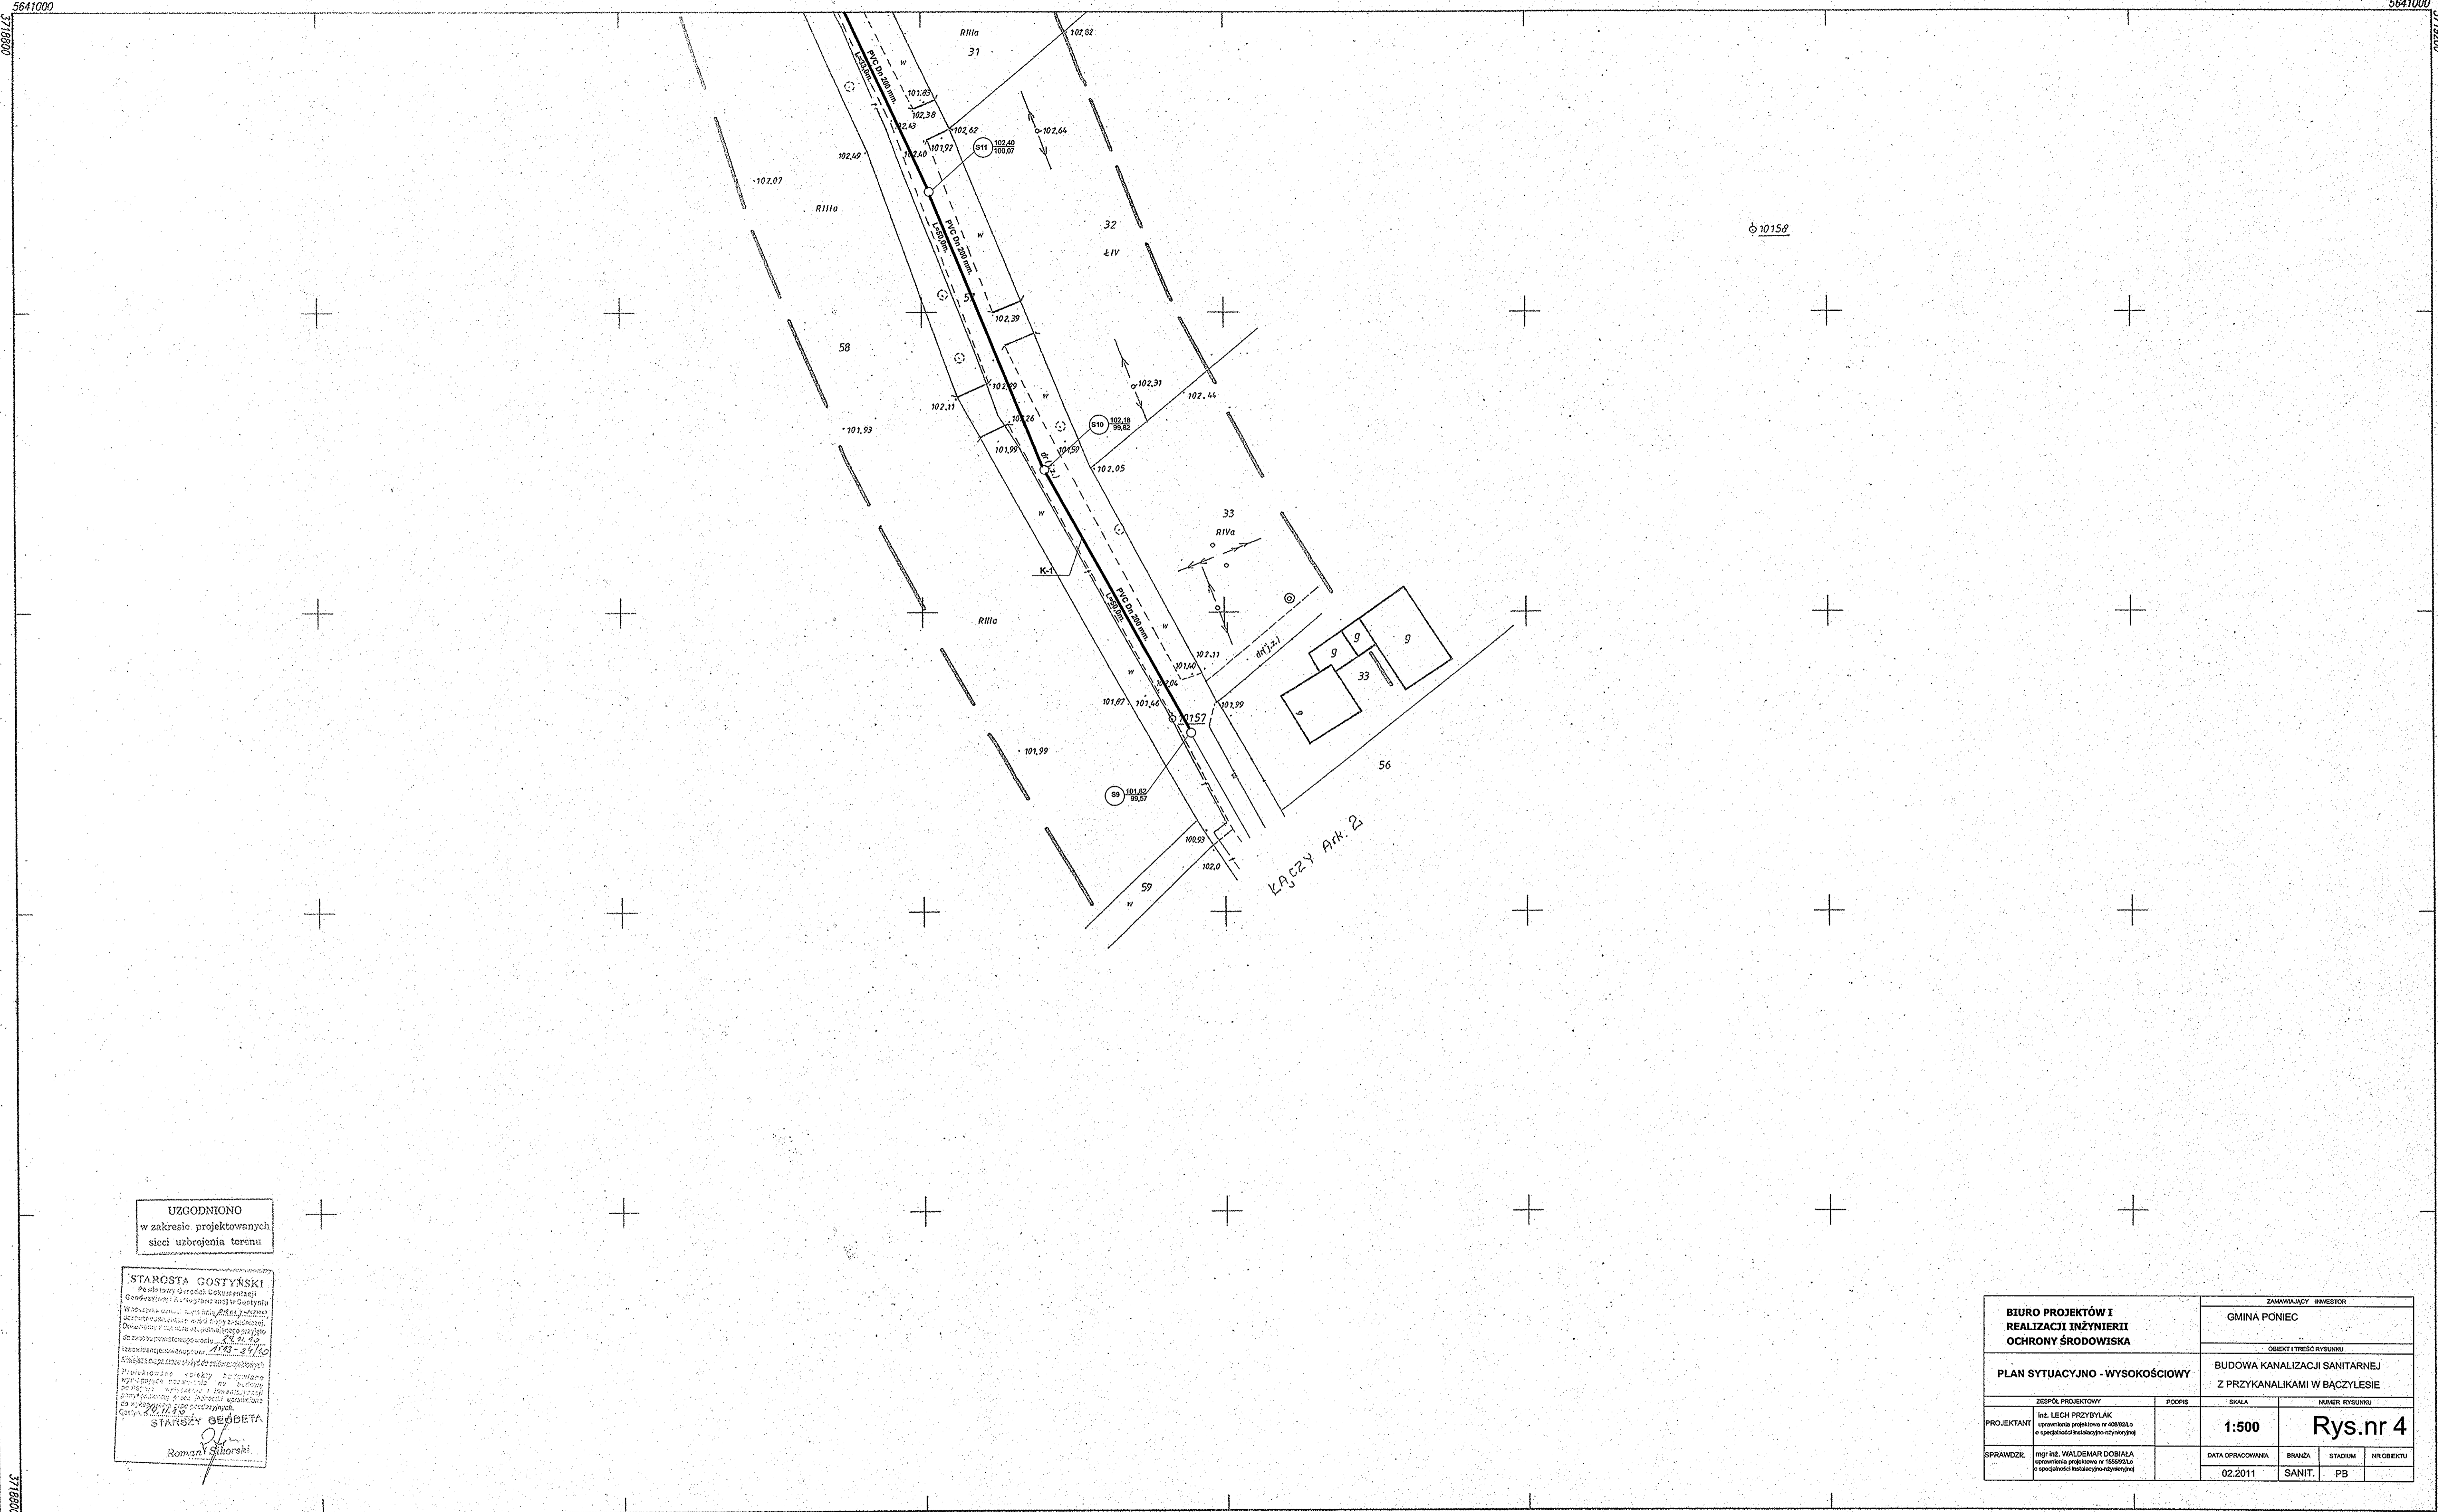

UZGODNIONO  
w zakresie projektowanych  
sieci uzbrojenia terenu

STANISŁAW GOSTYŃSKI  
Pełnomocnik ds. geodezji i kartografii  
Geodezja i Kartografia  
ul. Główna 10  
63-000 Gostyń, tel. 71 722 10 10  
e-mail: gostynski@geodezja.pl  
NIP 636-102-44-47, Regon 141004233


Starszy Geodeta  
Roman SitarSKI

BIURO PROJEKTÓW I REALIZACJI INŻYNIERII OCHRONY ŚRODOWISKA		ZAMAWIAJĄCY / INWESTOR GMINA PONIEC	
PLAN SYTUACYJNO - WYSOKOŚCIOWY		OBIEKT I TREŚĆ RYSUNKU BUDOWA KANALIZACJI SANITARNEJ Z PRZYKANALIKAMI W BĄCZYLSIE	
PROJEKTANT	mgr inż. LECH PRZYBYŁAK uprawnienia projektowe nr 40883.L o specjalności instalacyjno-energetycznej	SKALA	NUMER RYSUNKU
SPRAWDZIŁ	mgr inż. WALDEMAR DOBIAŁA uprawnienia projektowe nr 105955.L o specjalności instalacyjno-energetycznej	1:500	Rys.nr 4
		DATA OPRACOWANIA	BRANŻA
		02.2011	SANIT.
		STADIUM	NR OBIEKTU
		PB	

433.333.251.2  
1:500

MAPA SYTUACYJNO - WYSOKOŚCIOWA  
Założono w roku 2010 przez  
geodetę uprawnionego Henryka Walczewskiego

Nakładki Tematyczne	

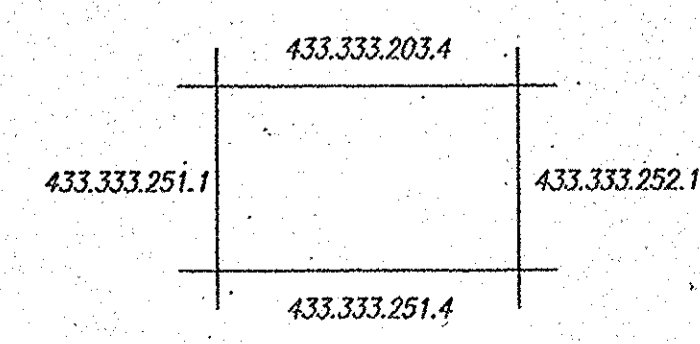

Obręb: BĄCZYŁAS

Usługi Geodezyjne i Kartograficzne  
Henryk Walczewski  
63-000 Gostyń, os. 703-leśna 6a  
tel. 0-604 199 219  
NIP 636-102-44-47, Regon 141004233

Henryk Walczewski  
geodeta uprawniony  
nr upr. 11888  
tel. (0-65) 672 69 08



5641000  
5718200  
5640750

5641000  
5718200  
5640750