


MAPA ZASADNICZA do celów projektowych Skala 1:500


Województwo: wielkopolskie
Powiat: gostyński
Miejscowość: Poniec
Jednostka ewid.: 300407_4, Poniec - miasto
Miasto: 0001, Poniec
Ulica: Kościuszki
Seksja: 6.163.10.14.4.1
Arkusze mapy: 5
Numer działki: 1188/4 (pow. 0,1600 ha)
ZGK 430.576.2014
Stan na dzień 22.04.2014r.
Układ współrzędnych prostokątnych „2000”
Układ wysokości „Kronsztad 60”
Księga wieczysta nr PO1Y/00040558/8
Właściciel: Gminne Centrum Kultury, Sportu,
Turystyki i Rekreacji w Poniecu

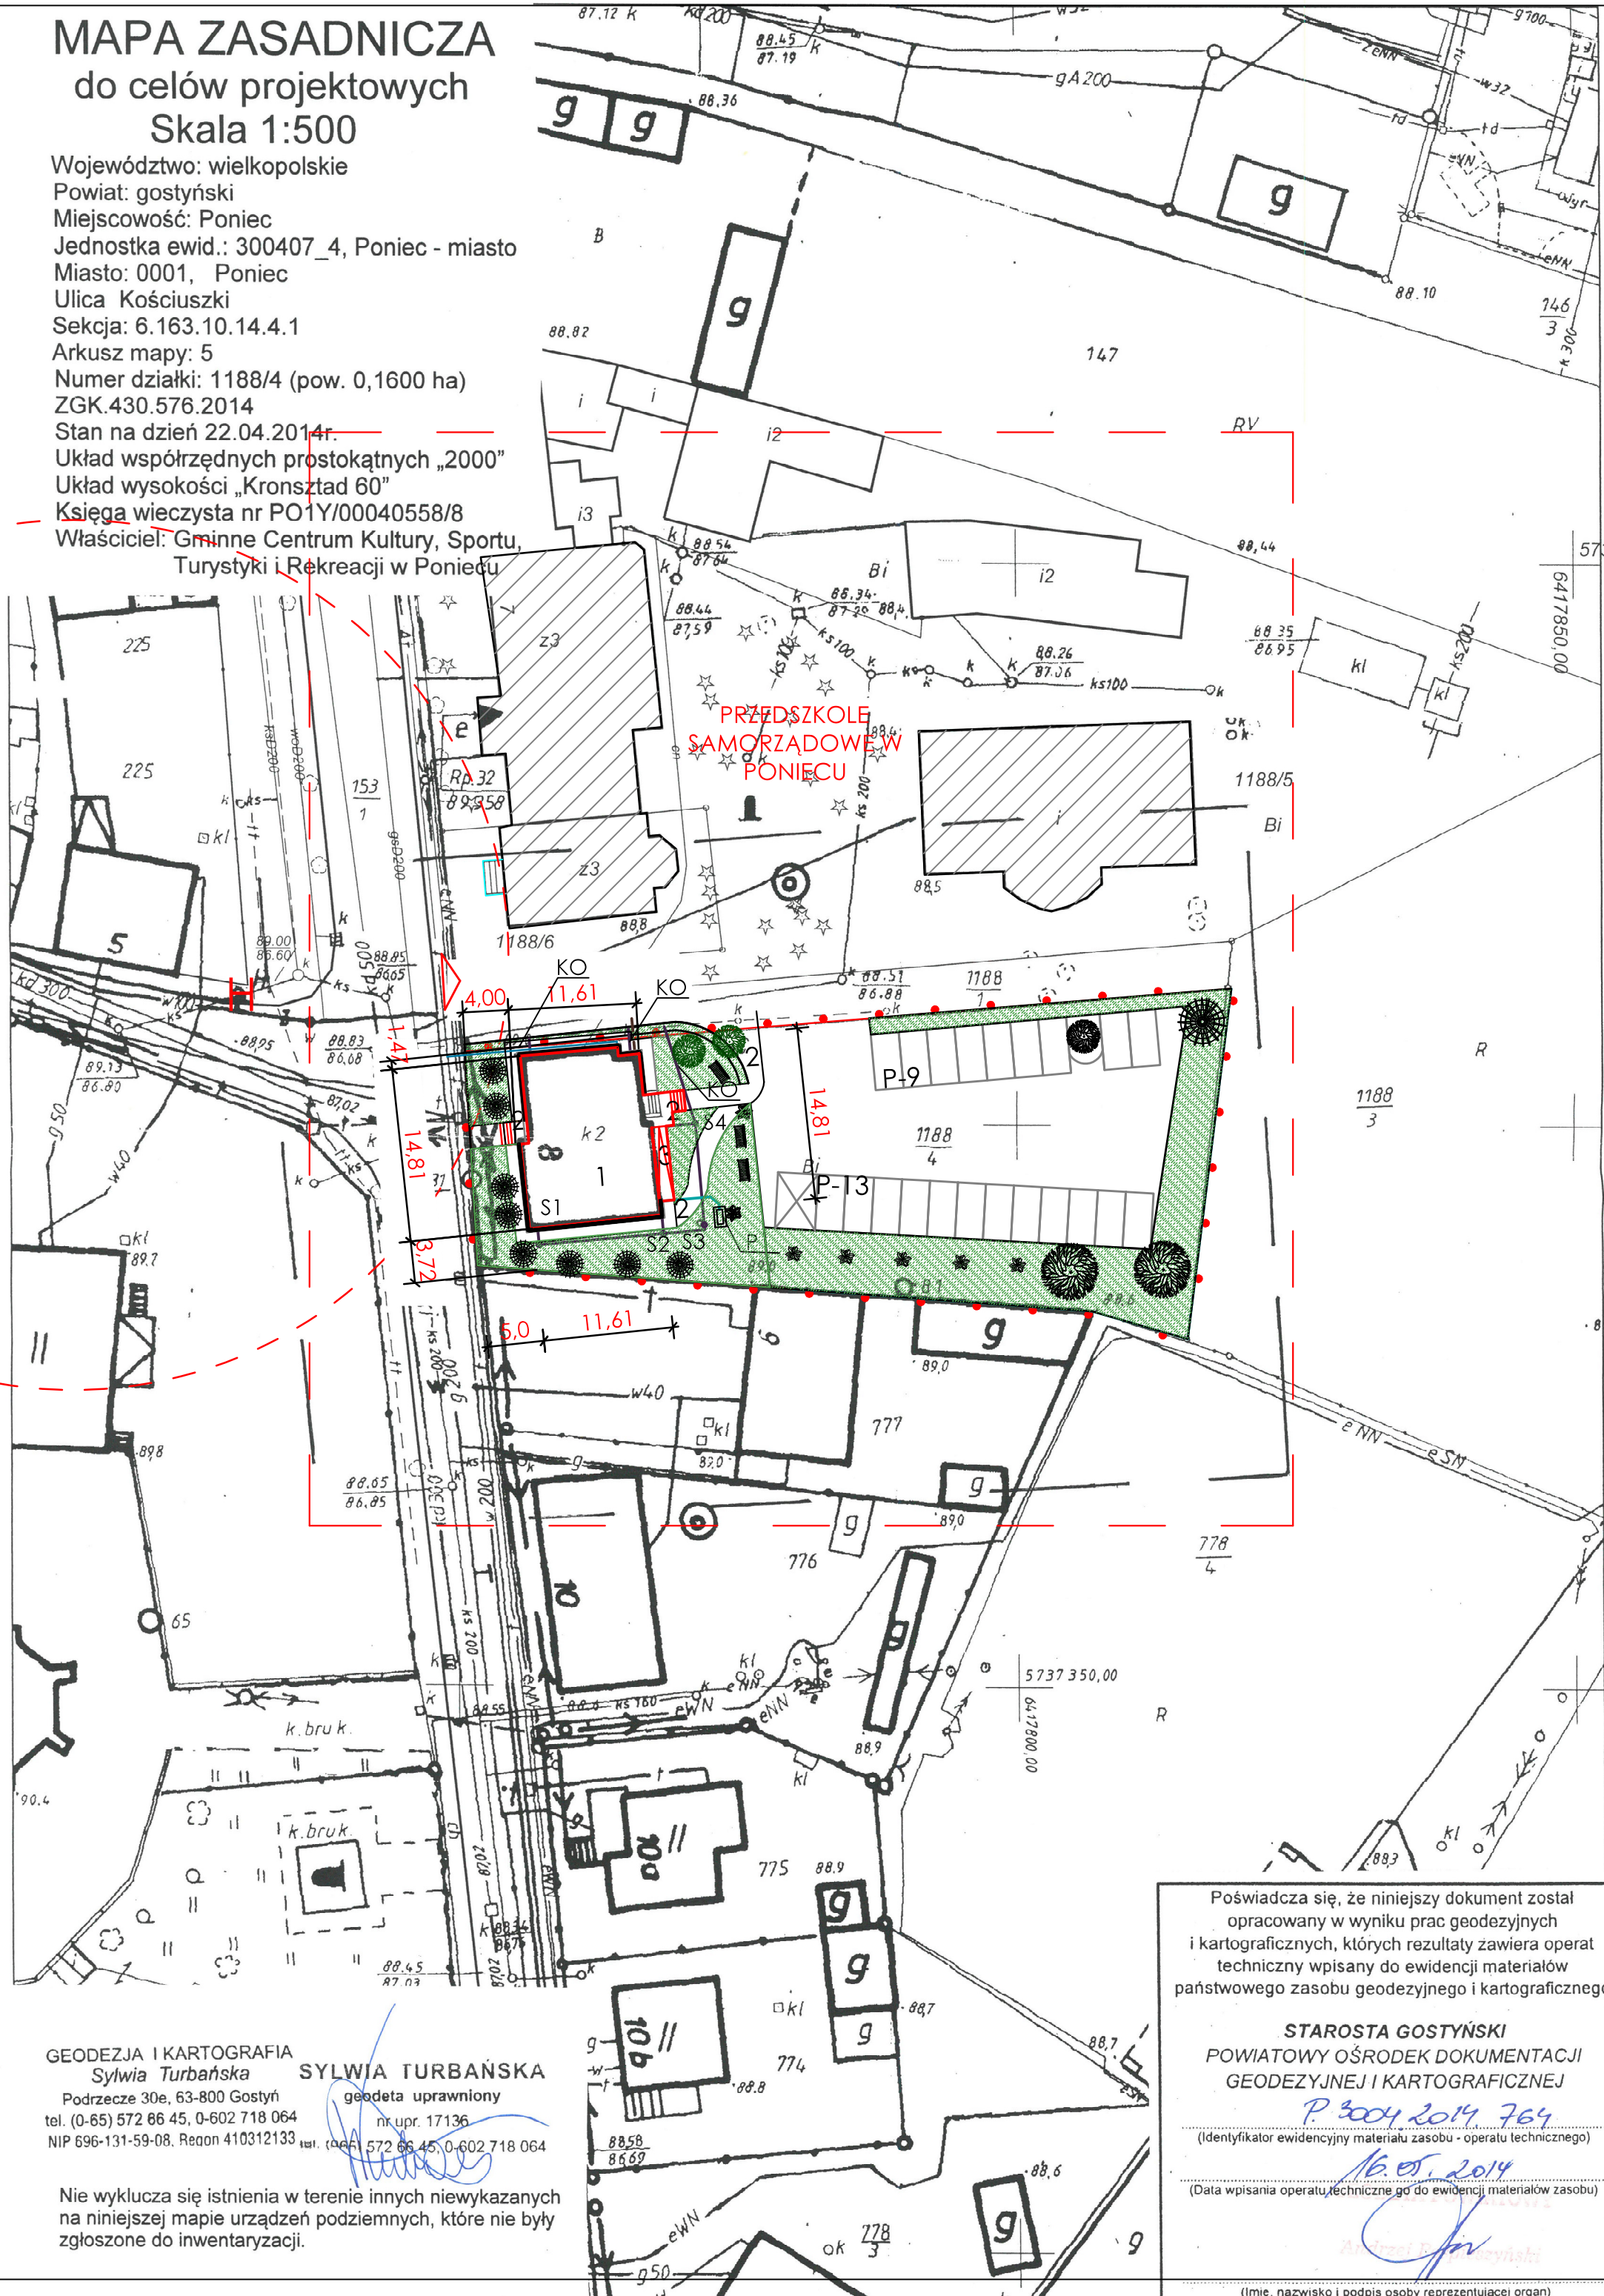

PROJEKT ZAGOSPODAROWANIA DZIAŁKI SKALA 1:500

LEGENDA	
1	budynek objęty opracowaniem
2	dojścia utwardzone do budynku
3	projektowana pochylnia
P-13	projektowane miejsca postojowe
P	postument pod jednostkę zewnętrzną instalacji chłodzenia, wykończenie cegłą klinkierową
KO	kanal odpływowy zgodnie z opisem technicznym
S	studzienka rewizyjna DN 315
	istniejące przyłącze wodociągowe
	istniejące przyłącze sanitarnej
	projektowane podłączenia kanalizacji deszczowej
	kanal z do jednostki zewnętrznej instalacji chłodzenia
	opaska 30 cm

WIDOK Z PRZODU POSTUMENTU 1:50

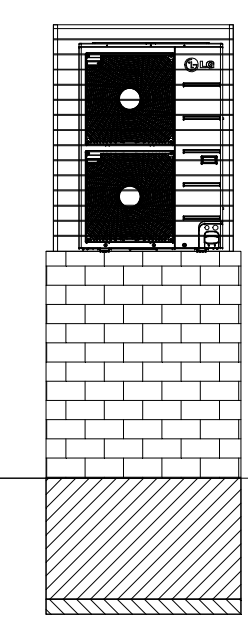

Poświadczam, że niniejszy dokument został opracowany w wyniku prac geodezyjnych i kartograficznych, których rezultaty zawiera operat techniczny wpisany do ewidencji materiałów państwowego zasobu geodezyjnego i kartograficznego

**STAROSTA GOSTYŃSKI
POWIATOWY OŚRODEK DOKUMENTACJI
GEODEZYJNEJ I KARTOGRAFICZNEJ**
P. 3004 2014 764
16.05.2014
(Data wpisania operatu technicznego do ewidencji materiałów zasobu)

(Imię, nazwisko i podpis osoby reprezentującej organ)

GEODEZJA I KARTOGRAFIA
Sylvia Turbańska
Podrzeczce 30e, 63-800 Gostyń
tel. (0-65) 572 86 45, 0-602 718 064
NIP 696-131-59-08, Reon 410312133
SYLWIA TURBAŃSKA
geodeta uprawniony
nr upr. 17136
tel. (0-65) 572 86 45, 0-602 718 064

Nie wyklucza się istnienia w terenie innych niewykazanych na niniejszej mapie urządzeń podziemnych, które nie były zgłoszone do inwentaryzacji.

BIURO PROJEKTOWE m3KACZMAREK UL. A. MICKIEWICZA 41 63-840 KROBIA www.m3kaczmarek.pl biuro@m3kaczmarek.pl tel. 607 850 703, 607 850 732			
OBIEKT:	BUDYNEK OŚWIATY		
ADRES INWESTYCJI:	ul. Kościuszki 8, 64-125 Poniec, działka numer 1188/4		
PRZEDMIOT RYSUNKU:	PROJEKT ZAGOSPODAROWANIA DZIAŁKI		
SKALA: 1:100	DATA: 05.2017	NR RYS.	PZT - 1
PROJEKTANT ARCHITEKTURA/ KONSTRUKCJA:	inż. Zbigniew Stelmachczyk nr upr. 50/89/Lw, 1674/P4/Lo		
SPRAWDZAJĄCY:	mgr inż. arch. Grzegorz Tatarka spec. arch. nr upr. 7131/11/P/2003		STR.
ASYSTENT:	mgr inż. M. Kaczmarek		
ASYSTENT:	inż. Magdalena Olejniczak		