MAPA ZASADNICZA
do celów projektowych
Skala 1:500

Województwo: wielkopolskie
Powiat: gostyński
Miejscowość: Poniec
Jednostka ewid.: 300407_4, Poniec - miasto
Miasto: 0001, Poniec
Ulica Kościuszki
Sekcja: 6.163.10.14.4.1
Arkusz mapy: 5
Numer działki: 1188/4 (pow. 0,1600 ha)
ZGK.430.576.2014
Stan na dzień 22.04.2014r.
Układ współrzędnych prostokątnych „2000"
Układ wysokości „Kronsztad 60"
Księga wieczysta nr PO1Y/00040558/8
Właściciel: Gminne Centrum Kultury, Sportu, Turystyki i Rekreacji w Poniecu

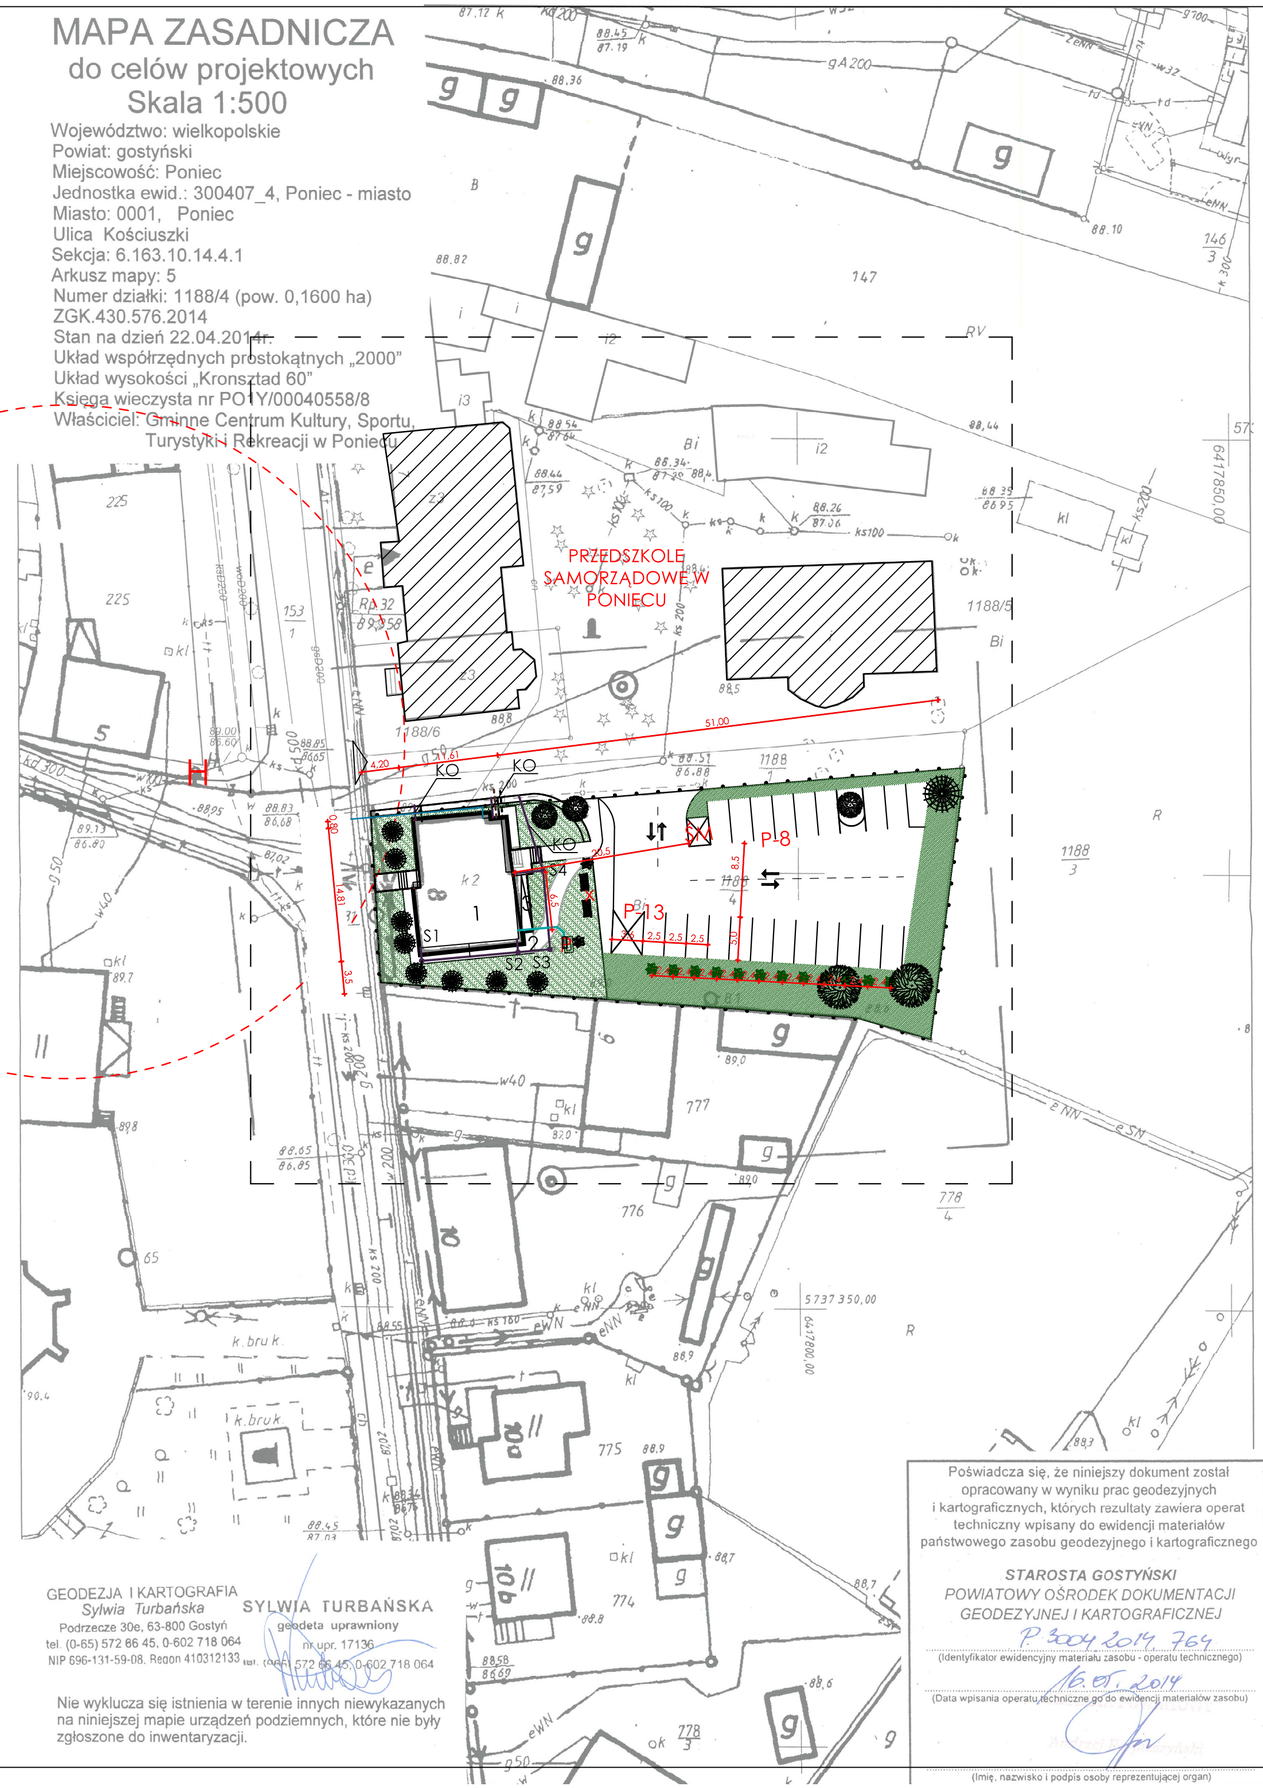

PROJEKT ZAGOSPODAROWANIA DZIAŁKI
SKALA 1:500

LEGENDA	
1	budynek objęty opracowaniem
2	dojscia utawardzone do budynku
3	projektowana pochylnia
P-13	projektowane miejsca postojowe
P	postument pod jednostkę zewnętrzną instalacji chłodzenia, wykończenie cegłą klinkierową
KO	kanał odpływowy zgodnie z opisem technicznym
S	studzienka rewizyjna DN 315
	istniejące przyłącze wodociągowe
	istniejące przyłącze sanitarnej
	projektowane podłączenia kanalizacji deszczowej
	kanał z do jednostki zewnętrznej instalacji chłodzenia
	opaska 30 cm
	projektowana juka ogrodowa
ŚM	miejsca gromadzenia odpadów
X	mała architektura : ławki, kosz
H	istniejący hydrant

Zestawienie powierzchni			
Powierzchnia zabudowy budynku:		160,33	m^2
Miesjca postojowe :		118,00	m2
Dojścia, dojazdy :		867,00	m^2
Teren biologicznie czynny, zieleń rekreacyjna, ogród:		454,67	m^2
	RAZEM	1600,00	m^2
Powierzchnia działki nr	1188/4	0,160	ha

Powierzchnia zabudowy			
160,33	m^2 co stanowi około	10,02%	powierzchni działki
Teren utwardzony			
867,00	m^2 co stanowi około	54,19%	powierzchni działki
Powierzchnia biologicznie czynna:			
454,67	m^2 co stanowi około	28,42%	powierzchni działki

GEODEZJA I KARTOGRAFIA
Sylwia Turbańska
Podrzecze 30e, 63-800 Gostyń
tel. (0-65) 572 86 45, 0-602 718 064
NIP 696-131-59-08, Regon 410312133
SYLWIA TURBAŃSKA
geodeta uprawniony
nr upr. 17136
tel. (065) 572 86 45, 0-602 718 064

Nie wyklucza się istnienia w terenie innych niewykazanych na niniejszej mapie urządzeń podziemnych, które nie były zgłoszone do inwentaryzacji.

Poświadcza się, że niniejszy dokument został opracowany w wyniku prac geodezyjnych i kartograficznych, których rezultaty zawiera operat techniczny wpisany do ewidencji materiałów państwowego zasobu geodezyjnego i kartograficznego

STAROSTA GOSTYŃSKI
POWIATOWY OŚRODEK DOKUMENTACJI GEODEZYJNEJ I KARTOGRAFICZNEJ
P.3004.2014.764
(Identyfikator ewidencyjny materiału zasobu - operatu technicznego)
16.05.2014
(Data wpisania operatu technicznego do ewidencji materiałów zasobu)
(Imię, nazwisko i podpis osoby reprezentującej organ)

BIURO PROJEKTOWE m3KACZMAREK
UL. A. MICKIEWICZA 41
63-840 KROBIA
www.m3kaczmarek.pl
biuro@m3kaczmarek.pl
tel. 607 850 703, 607 850 732

OBIEKT:	BUDYNEK OŚWIATY		
ADRES INWESTYCJI:	ul. Kościuszki 8, 64-125 Poniec, działka numer 1188/4		
PRZEDMIOT RYSUNKU:	PROJEKT ZAGOSPODAROWANIA DZIAŁKI		
SKALA: 1:100	DATA: 05.2017	NR RYS.	PZT - 1
PROJEKTANT ARCHITEKTURA/ KONSTRUKCJA:	inż. Zbigniew Stelmaszczyk nr upr. 50/89/Lw, 1674/94/Lo		
SPRAWDZAJĄCY:	mgr inż. arch. Grzegorz Tatarka spec. arch. nr upr. 7131/11/P/2003		STR.
ASYSTENT:	mgr inż. M. Kaczmarek		
ASYSTENT:	inż. Magdalena Olejniczak		