


UKŁAD KOTŁOWY

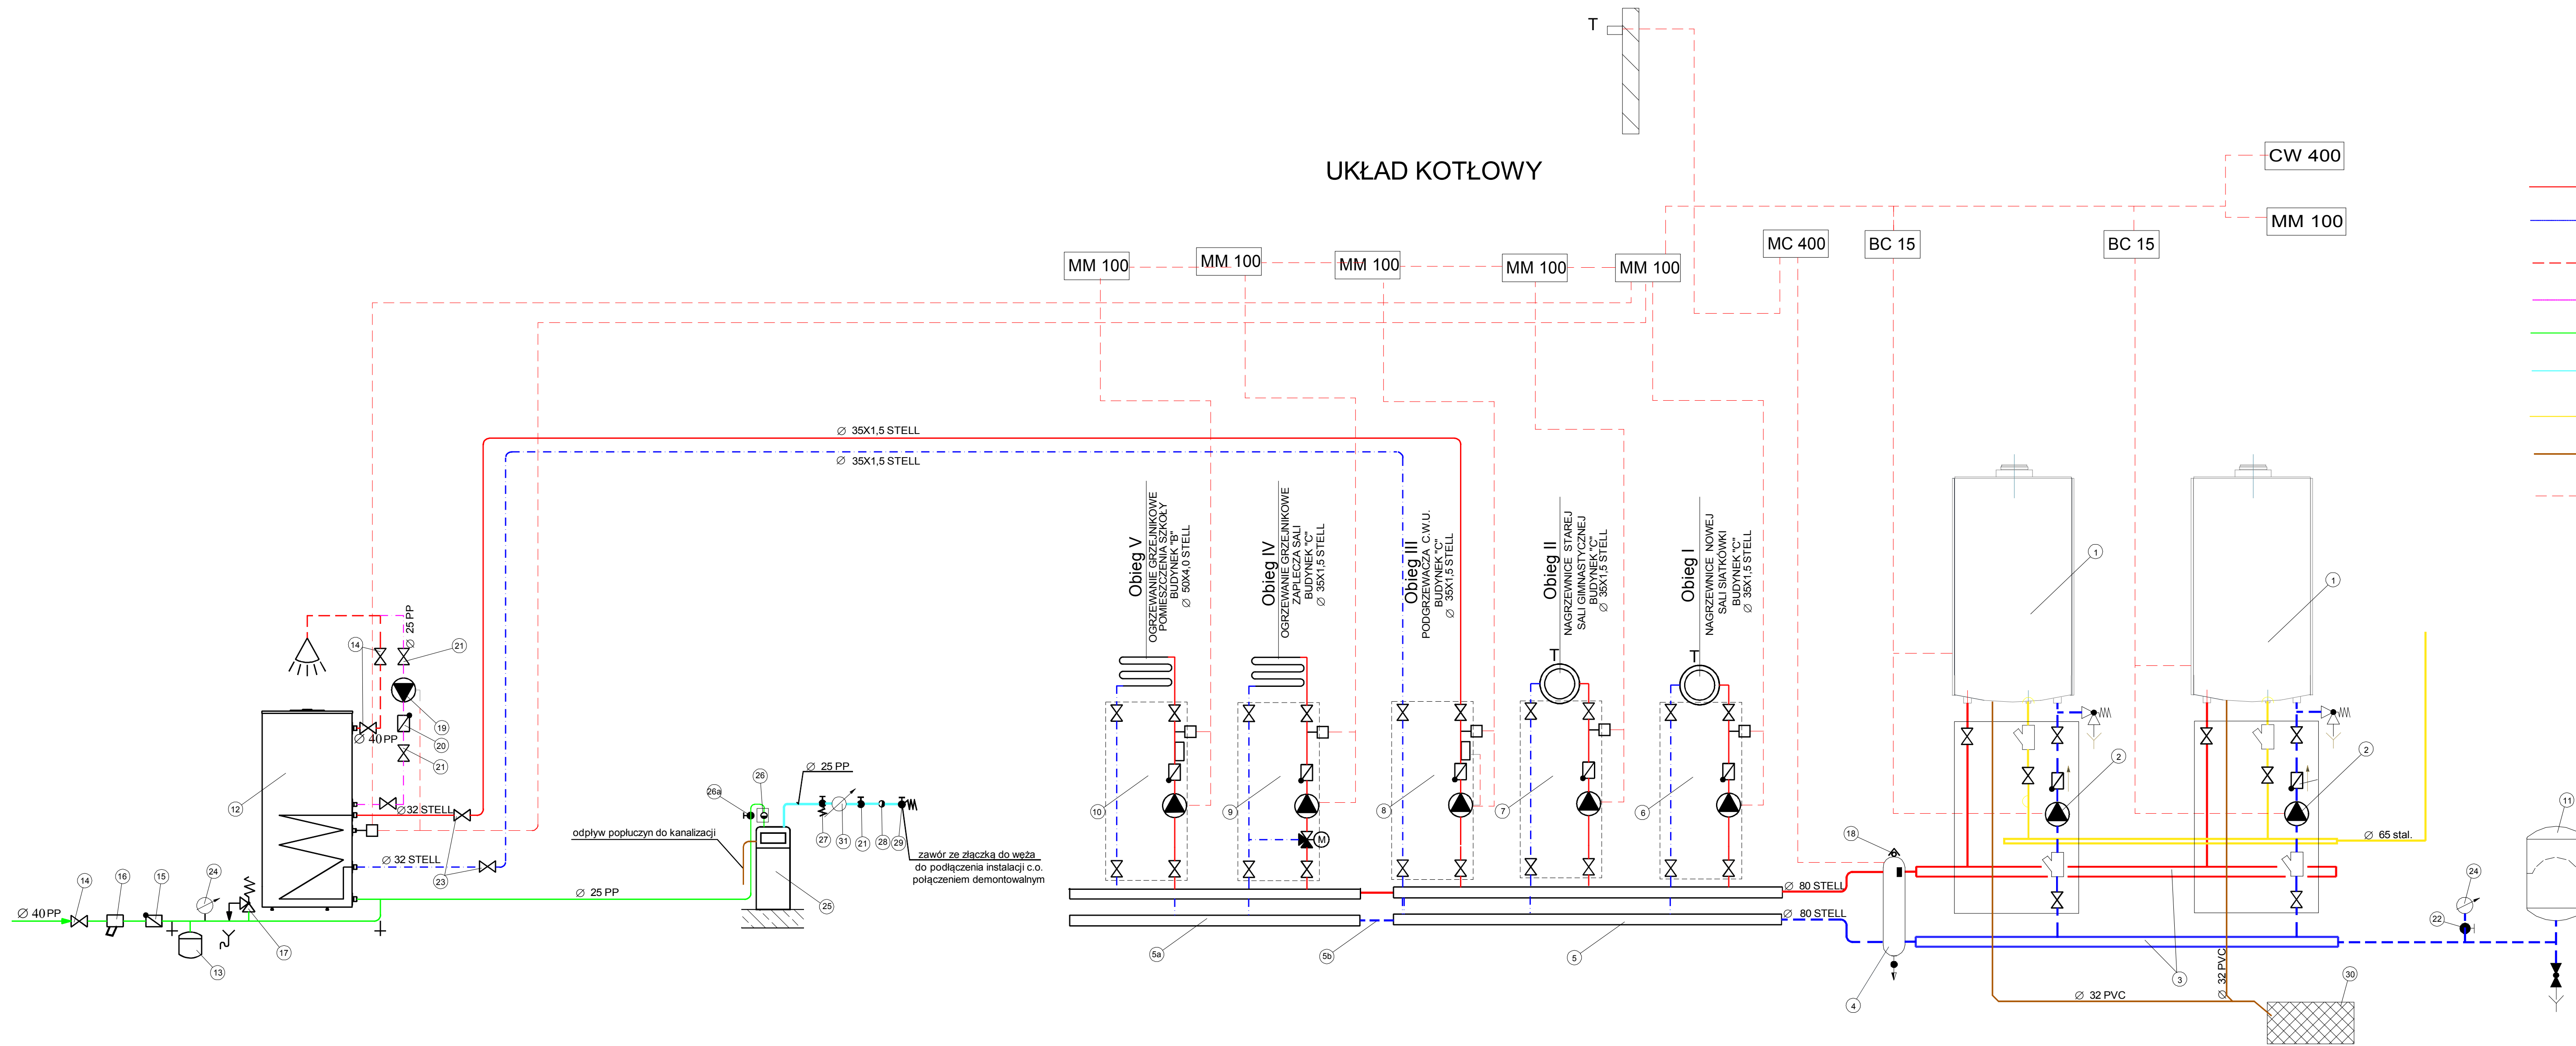

oznaczenia rurociągów

- - rurociąg c.o. zasilanie
- - rurociąg c.o. powrót
- - rurociąg ciepłej wody
- - rurociąg cyrkulacji
- - rurociąg zimnej wody
- - woda uzdatniona dla c.o.
- - rurociąg gazu
- - rurociąg skroplin kondensatu
- - sterowanie - automatyka

m3kaczmarek sp. z o.o. ul. A. Mickiewicza 41; 63-840 Krobia www.m3kaczmarek.pl; biuro@m3kaczmarek.pl tel. 607 850 703, 607 850 732			
OBIEKT:	SZKOŁA PODSTAWOWA IM. GEN. DYWIZJI STEFANA "GROTA" ROWECKIEGO		
ADRES INWESTYCJI:	Żytowiecko 46, 63-805 Żytowiecko, nr dz. 137		
PRZEDMIOT RYSUNKU:	SCHEMAT TECHNOLOGICZNY KOTŁOWNI INSTALACJE C.O. I GAZ PROJEKT TECHNICZNY - BRANŻA SANITARNA		
SKALA: 1:100	DATA: 09.2021	PODPIS	NR RYS.
PROJEKTANT: branża sanitarna	mgr inż. Paweł Sasiadek spec. instalacyjna w zakresie sieci, instalacji i urządzeń ciepłych, wentylacyjnych, gazowych, wodociągowych i kanalizacyjnych nr upr. LBS/0021/PWOS/10		B.S. 8
ASYSTENT:	inż. V. Szocił		
ASYSTENT:	J. Szocił		
ASYSTENT:	mgr inż. M. Kaczmarek		STR.
ASYSTENT:	inż. P. Busz		