


Przekrój A-A  
Budynek "C"  
architektura  
Skala 1:50

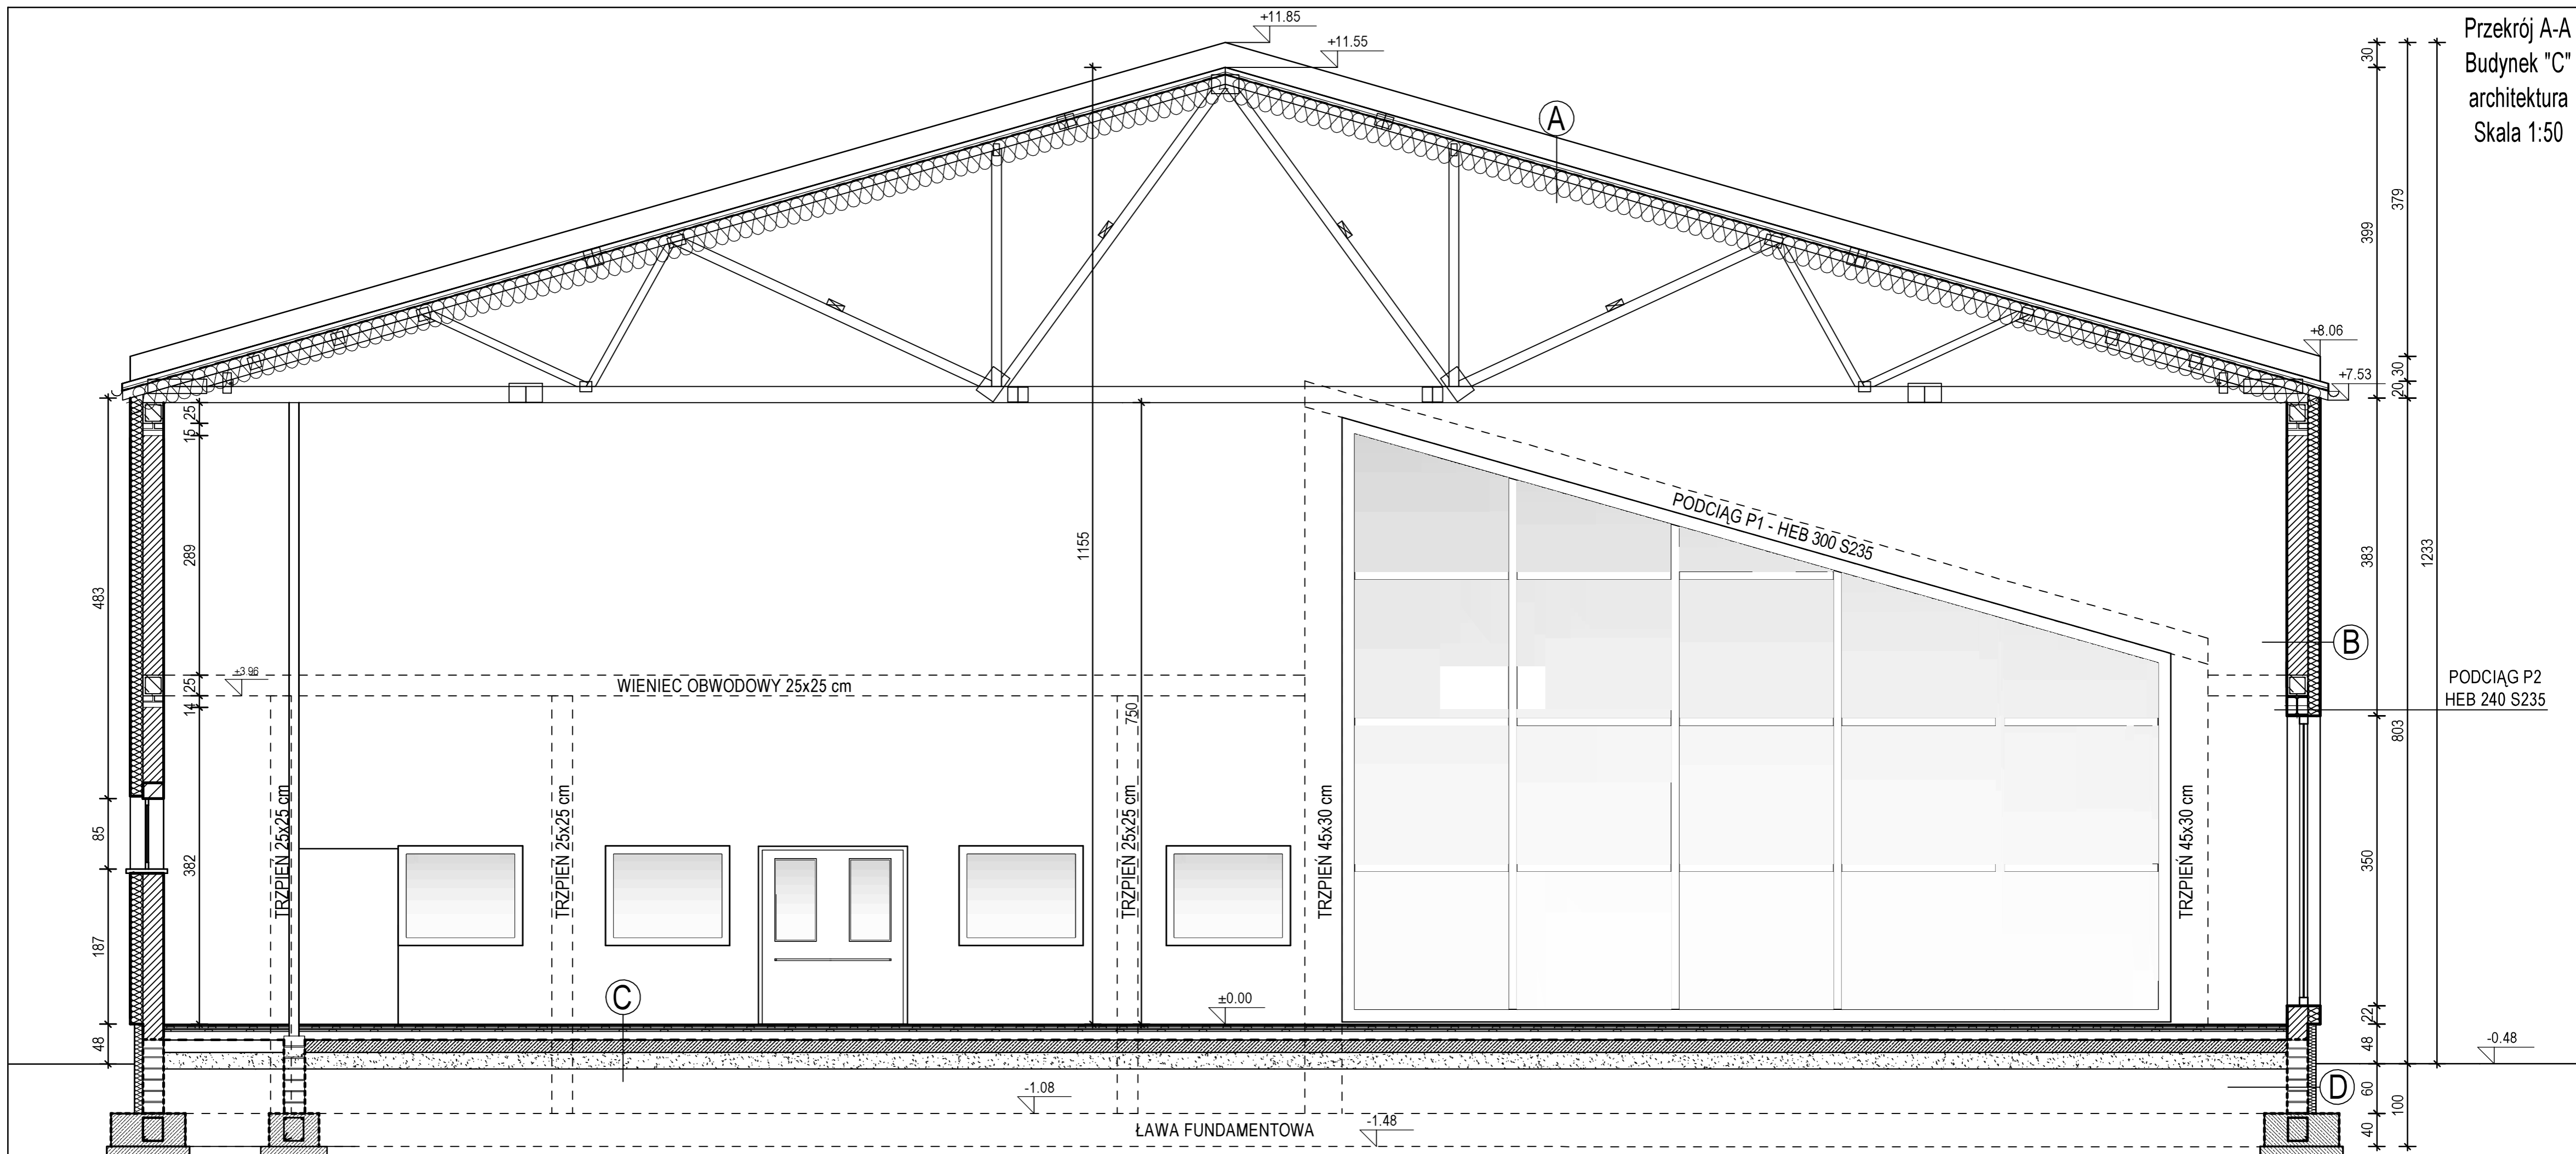

#### A- DACH

1. Blachodachówka w kolorze czerwonym
2. Łaty 5,0 x 5,0 cm
3. Kontrłaty 5,0 x 2,5 cm
4. Folia PE
5. Deskowanie pełne
6. Wiązary dachowe
7. Wełna mineralna  $\lambda = 0,038$  W/mK gr. 30 cm

#### B- ŚCIANA ZEWNĘTRZNA

1. Tynk cem. - wap. gr. 1,5 cm
2. Porotherm P+W gr. 25 cm
3. Styropian fasadowy gr. 15 cm EPS,  $\lambda = 0,038$
4. Tynk silikonowy na sitce gr. 1,5 cm

#### C- PODŁOGA NA GRUNCIE

1. Nawierzchnia sportowa PCV
2. Płyta wiórowa gr. 7 mm
3. płyta wiórowa poprzecznie do legarów górnych 10 mm
4. folia paroprzepuszczalna 0,2 mm
5. ślepa podłoga ażurowo z tarcicy iglastej 20x90 mm
6. podwójne legary z tarcicy iglastej 20x90 mm
7. podkładka sprężysta 10 mm
8. folia budowlana 10 mm
9. podłoże betonowe

#### D- ŚCIANA FUNDAMENTOWA

1. Folia kubelkowa
2. Izolacja pionowa Disprobit x2
3. Ściana z bloczków betonowych M6, gr. 24 cm
4. Izolacja pionowa Disprobit x2
5. Styropian EPS 100-038 gr. 10 cm

#### F- ŚCIANA WEWNĘTRZNA DZIAŁOWA

1. Tynk cem.-wap. kat. II gr. 1,5 cm
2. Pustak z betonu komórkowego Ytong gr. 11,5 cm
3. Tynk cem.-wap. kat. II gr. 1,5 cm

M3KACZMAREK			
pracownia projektowa			
m3kaczmarek sp. z o.o. ul. A. Mickiewicza 41; 63-840 Krobia www.m3kaczmarek.pl; biuro@m3kaczmarek.pl tel. 607 850 703, 607 850 732			
OBIEKT:	SZKOŁA PODSTAWOWA IM. GEN. DYWIZJI STEFANA "GROTA" ROWECKIEGO		
ADRES INWESTYCJI:	Żytowiecko 46, 63-805 Żytowiecko, nr dz. 137		
PRZEDMIOT RYSUNKU:	PRZEKRÓJ A-A Budynek "C" architektura		
SKALA: 1:50	DATA: 09.2021	PODPIS	NR RYS.
PROJEKTANT: branża konstrukcyjna	inż. Zbigniew Stelmazczyk specjalność konstrukcyjno - budowlana nr ewid. 50/89/Lw		
SPRAWDZAJĄCY: branża konstrukcyjna	mgr inż. Eugeniusz Wilda specjalność konstrukcyjna nr upr. 253/75/Pw		
ASYSTENT:	mgr inż. M. Kaczmarek		STR.
ASYSTENT:	inż. P. Busz		