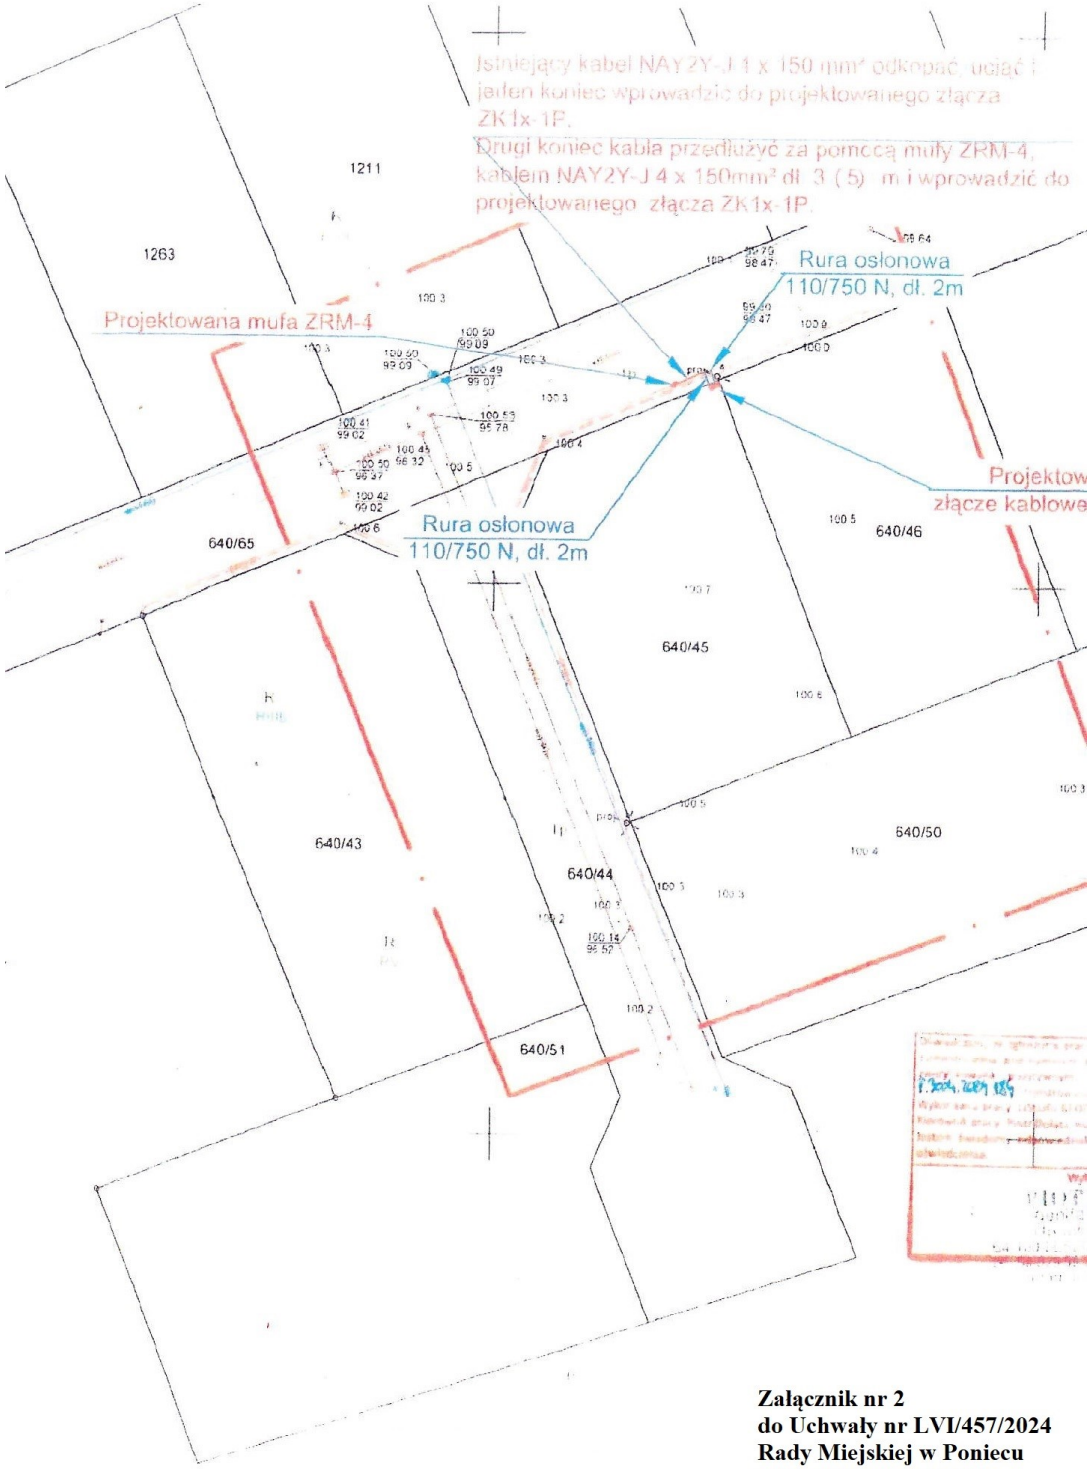

Załącznik nr 2
do Uchwały nr LVI/457/2024
Rady Miejskiej w Poniecu
z dnia 27 marca 2024r