


Załącznik nr 1  
do uchwały nr X/81/2025  
Rady Miejskiej w Poniecu  
z dnia 28.03.2025 r.

MAPA DO CELÓW PROJEKTOWYCH	
Akt. 5.163.10.13.A.4, 5.163.10.13.2.2 GN.GK.6640.529.2022	
Opisanie i karcenaryjne ogłoszenie pracy geodazyjnej	GN.GK.6640.529.2022
zobowiązanie	Poniec
Adresatka ewidencyjna	300407_4
	Poniec
Obrob. ewidencyjny	0001
	Poniec
Działka nr	1214
Skala mapy	1:500
Wzrost właściciela	2020
współrzędnych	
Data opracowania mapy	KROMSZYD 60
	9.03.2022
	oznaczenie granic poseszeru, który był orzędniotem aktualizacji
Wykonawca: SIGMA Izabela Czwojda ul. Kobylńska 50, 63-640 Krobica NIP 695-104-87-99, tel. 880-287-220 Geodeta uprawniony: Jerzy Tuchalka	

Oświadczam, że praca geodezyjna zarejestrowana pod nr GN.GK.6640.529.2022, zgłoszona Staroście Gostyńskiemu, wykonana przez SIGMA Izabela Czwojda, kierownik pracy Jerzy Tuchalka, nr uprawnień zawodowych 2871, została pozytywnie zweryfikowana protokołami weryfikacji z dnia ...  
... Jestem świadomy odpowiedzialności karnej za złożenie fałszywego oświadczenia.

*Izabela*

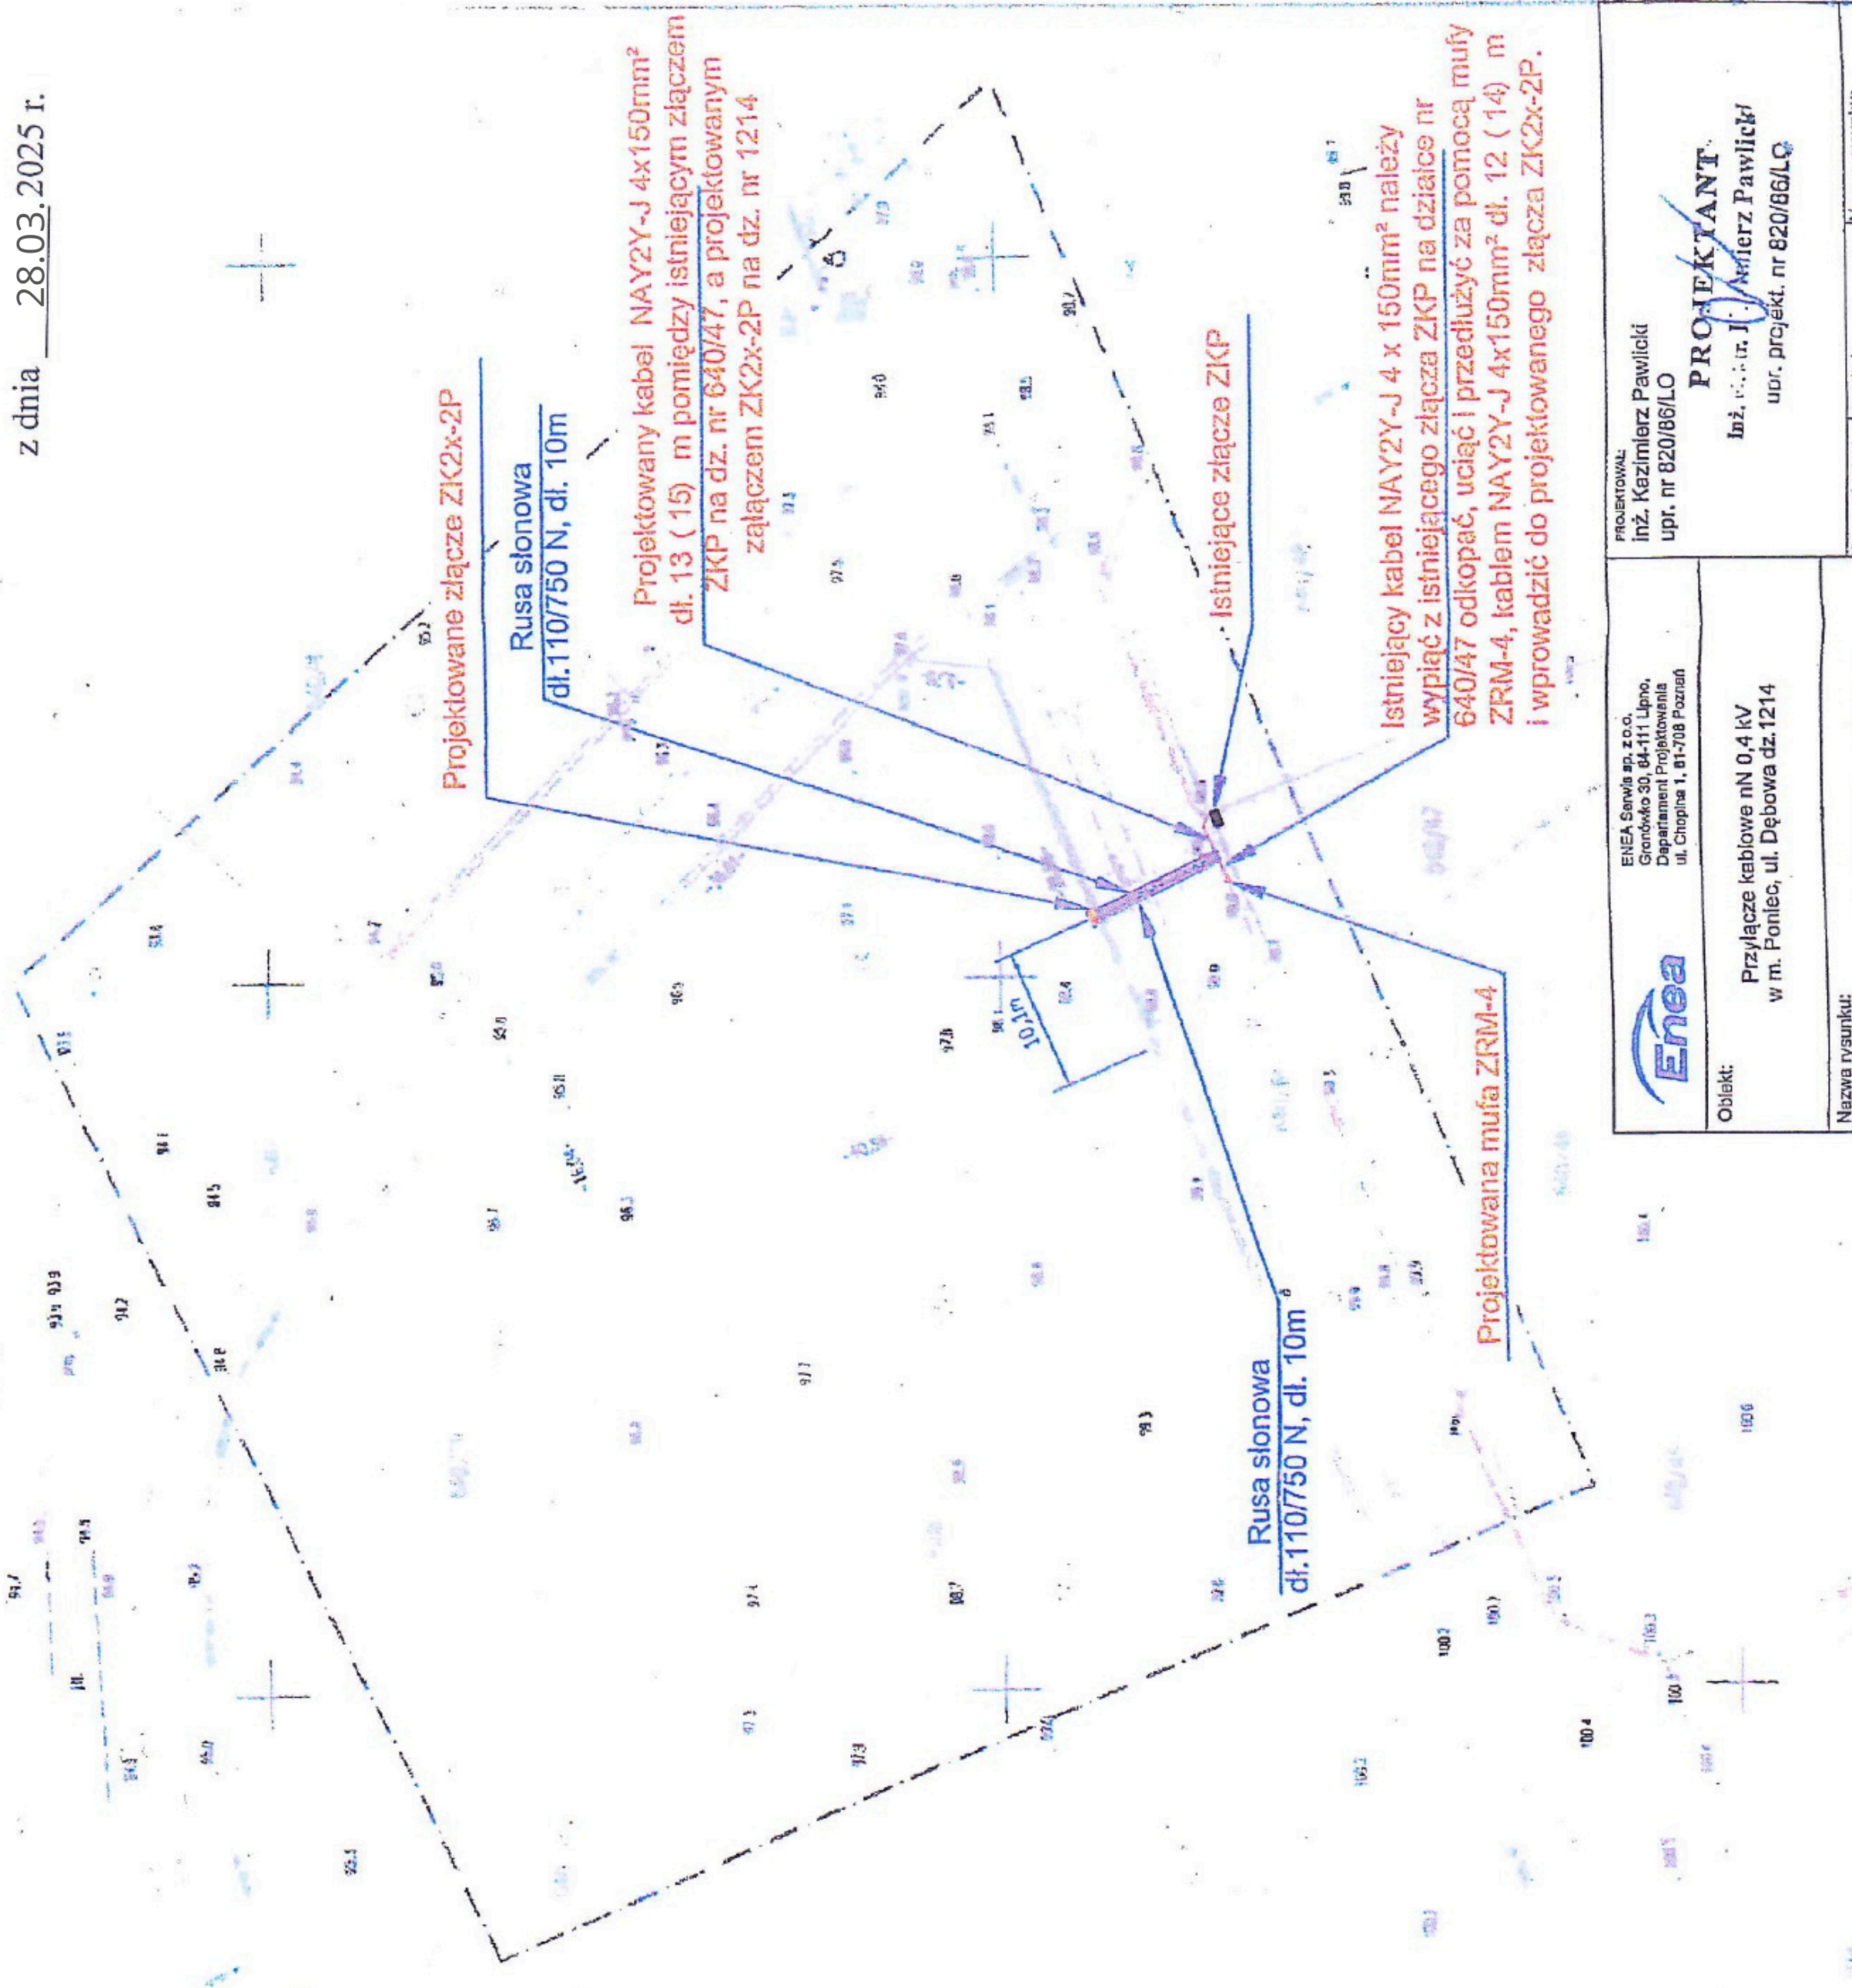

<p>PROJEKTOWAŁ: inż. Kazimierz Pawliński upr. nr 820/86/LO</p>	<p>PROJEKTANT: Inż. inż. inż. J. Pawliński upr. projekt. nr 820/86/LO</p>
	<p>Obliekt: Przyłącze kablowe nN 0,4 kV w m. Poniec, ul. Dębowa dz. 1214</p>
<p>Nazwa rysunku: Trasa przebiegu kabla i usytuowanie złącza</p>	
<p>Data: 01.2025 Skala: 1:500</p>	<p>Symbol: /16 Numer rysunku: 1</p>